




IPOSTESI PER UN NUOVO POLO NATATORIO A PRIMA PORTA


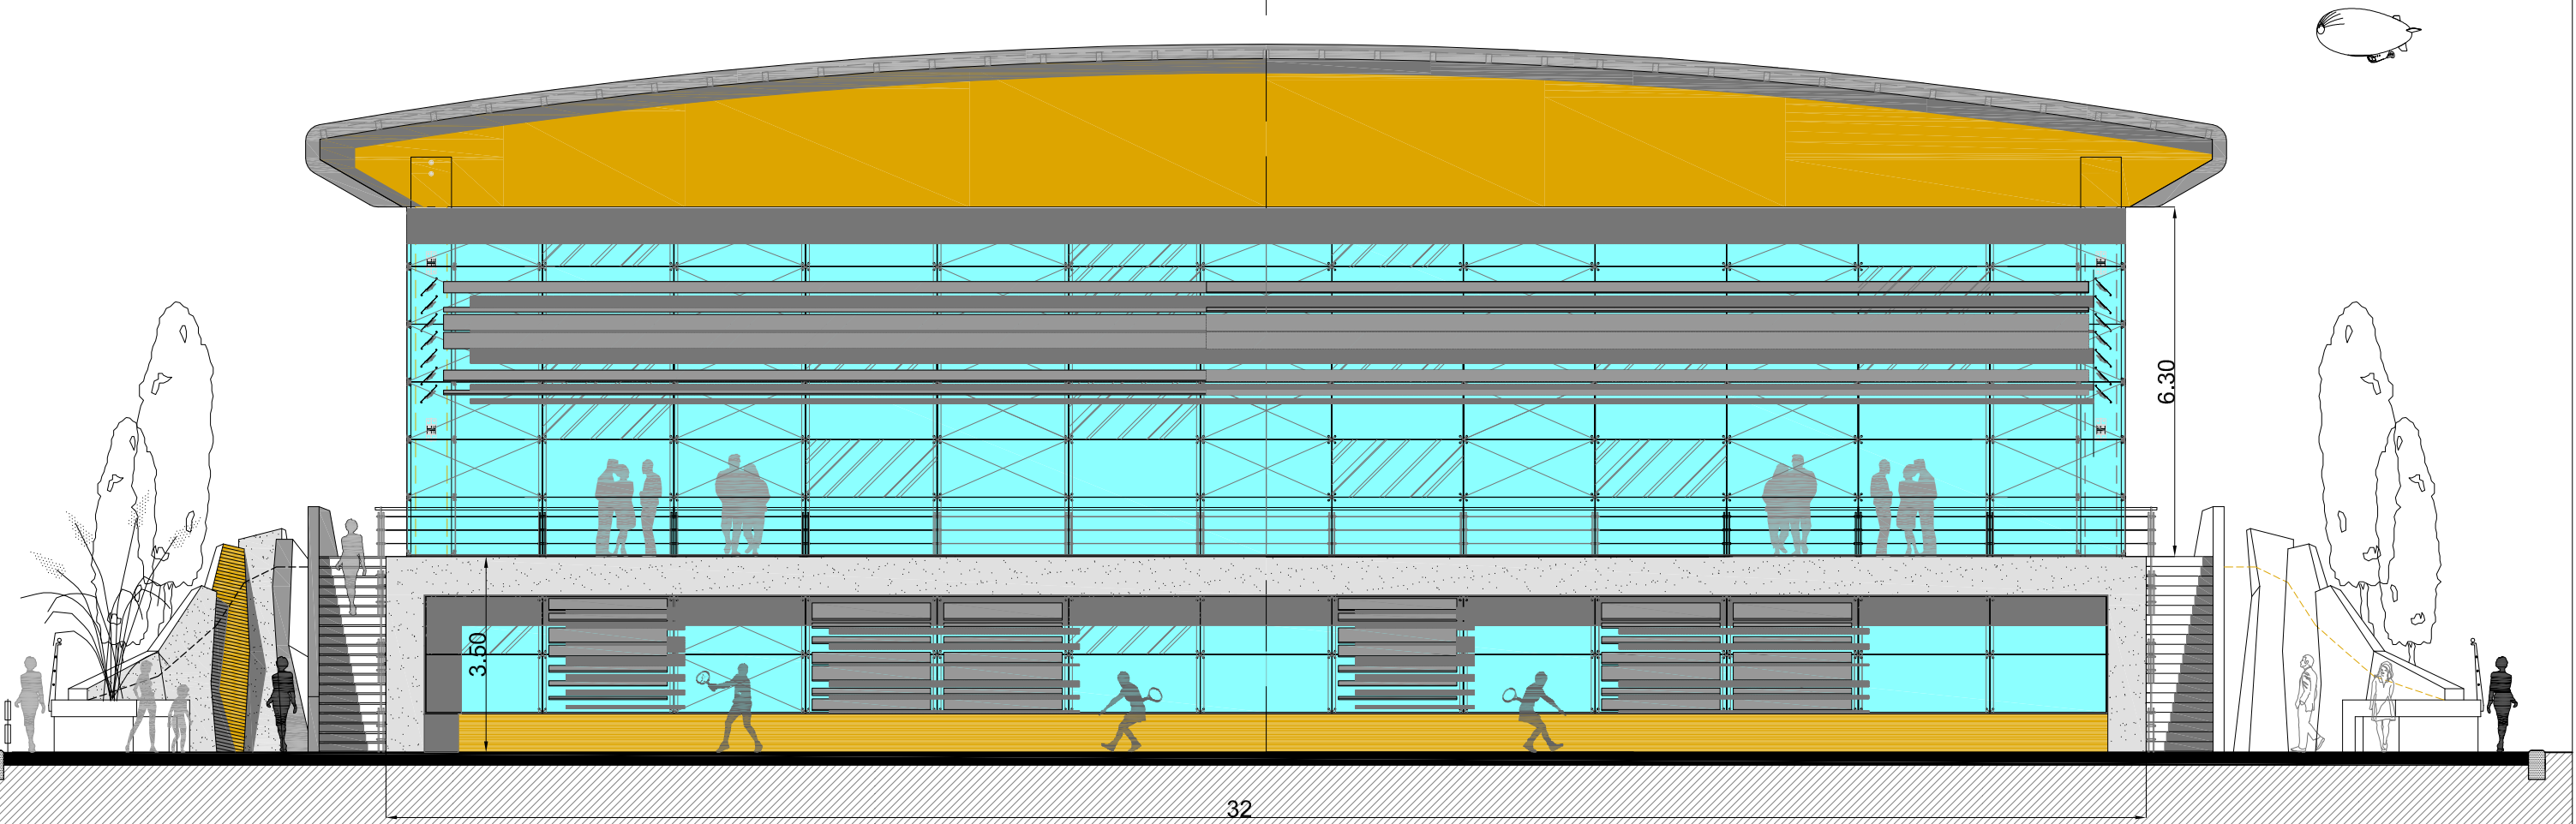


32


3.50

6.30

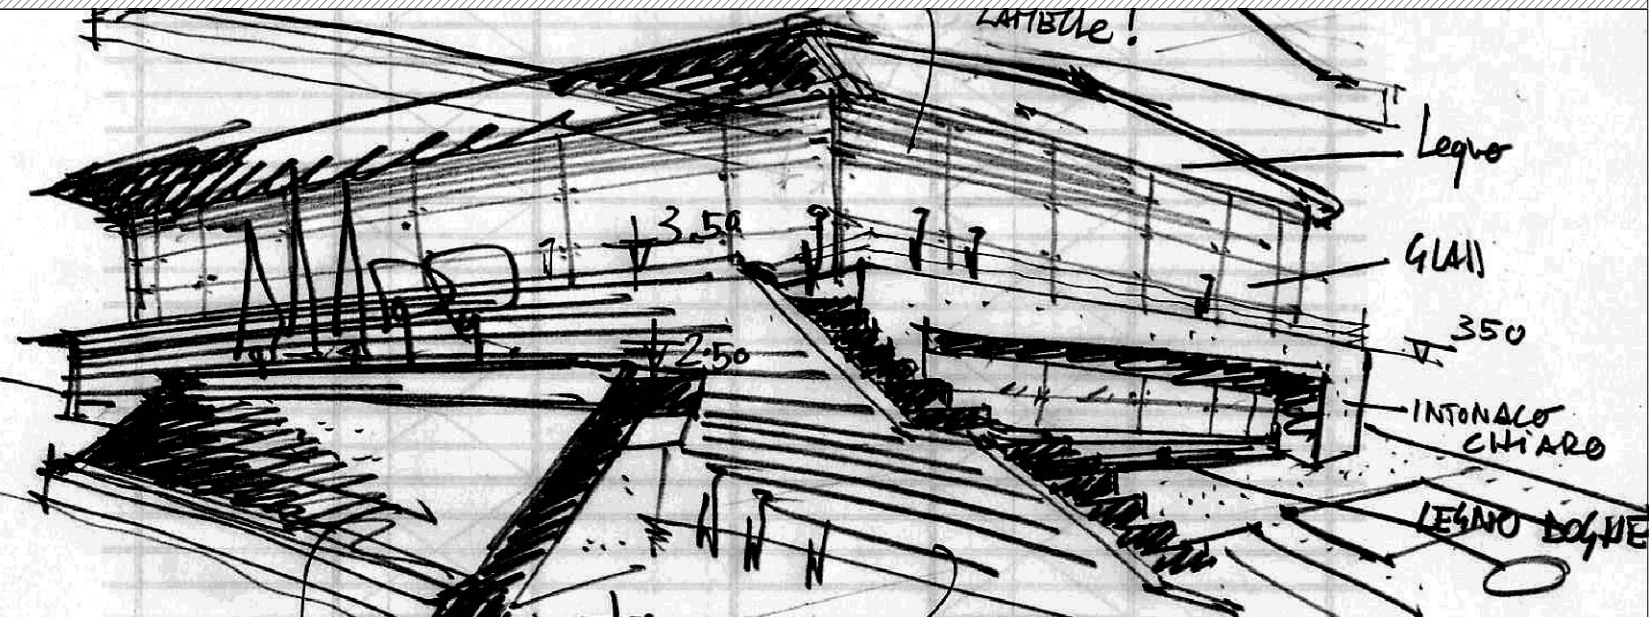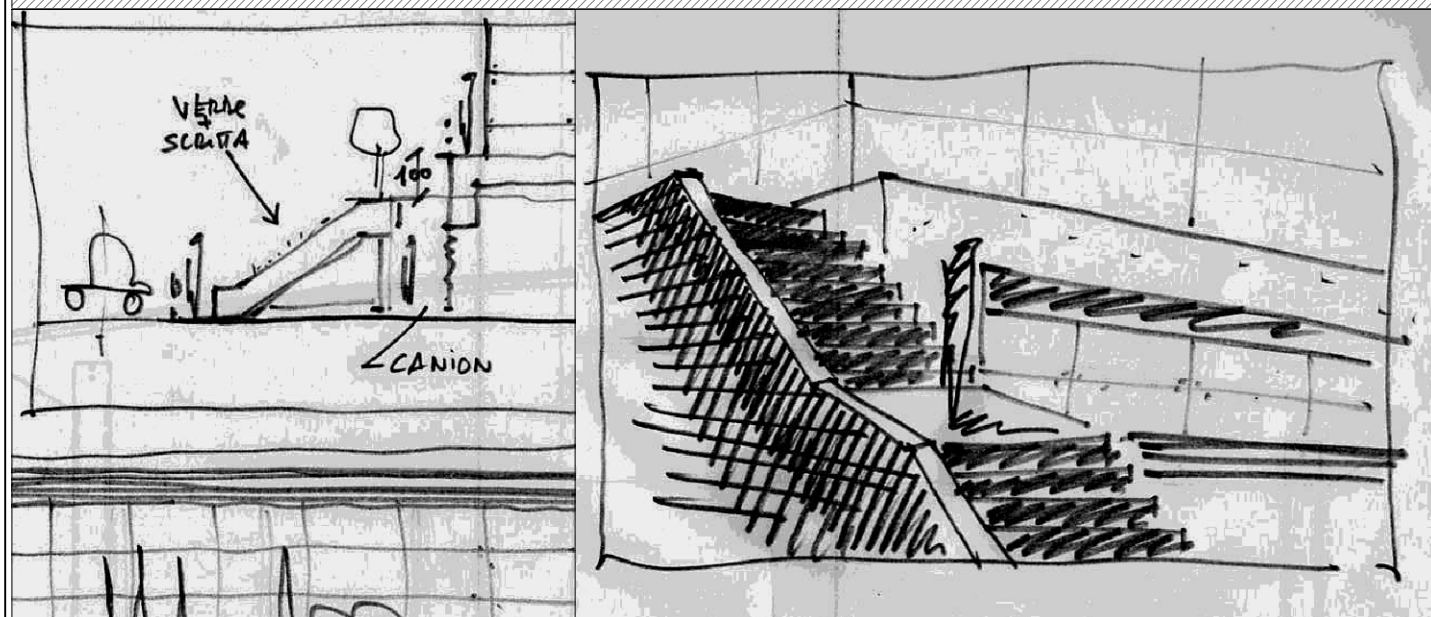





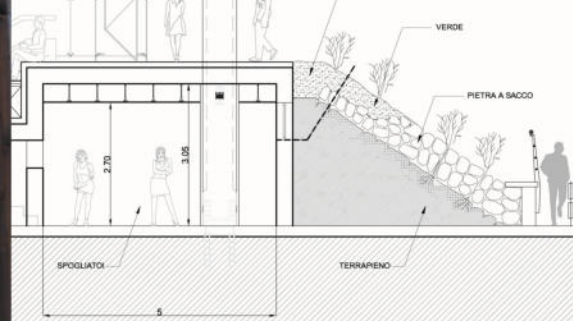
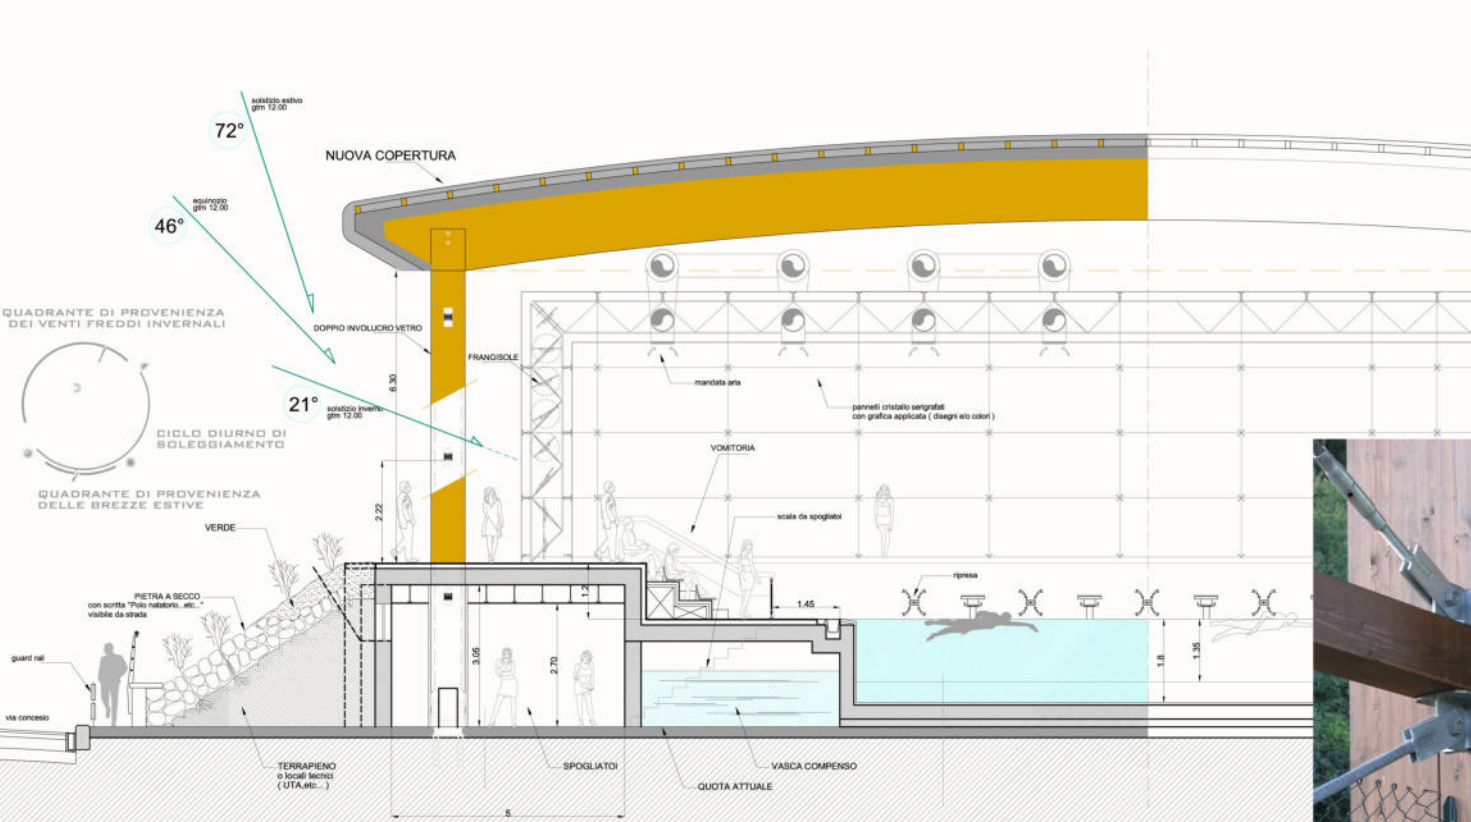


POLO NATATORIO JSC

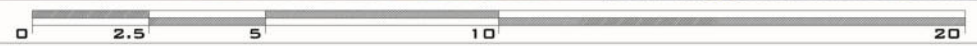


SEZIONE FRONTALE

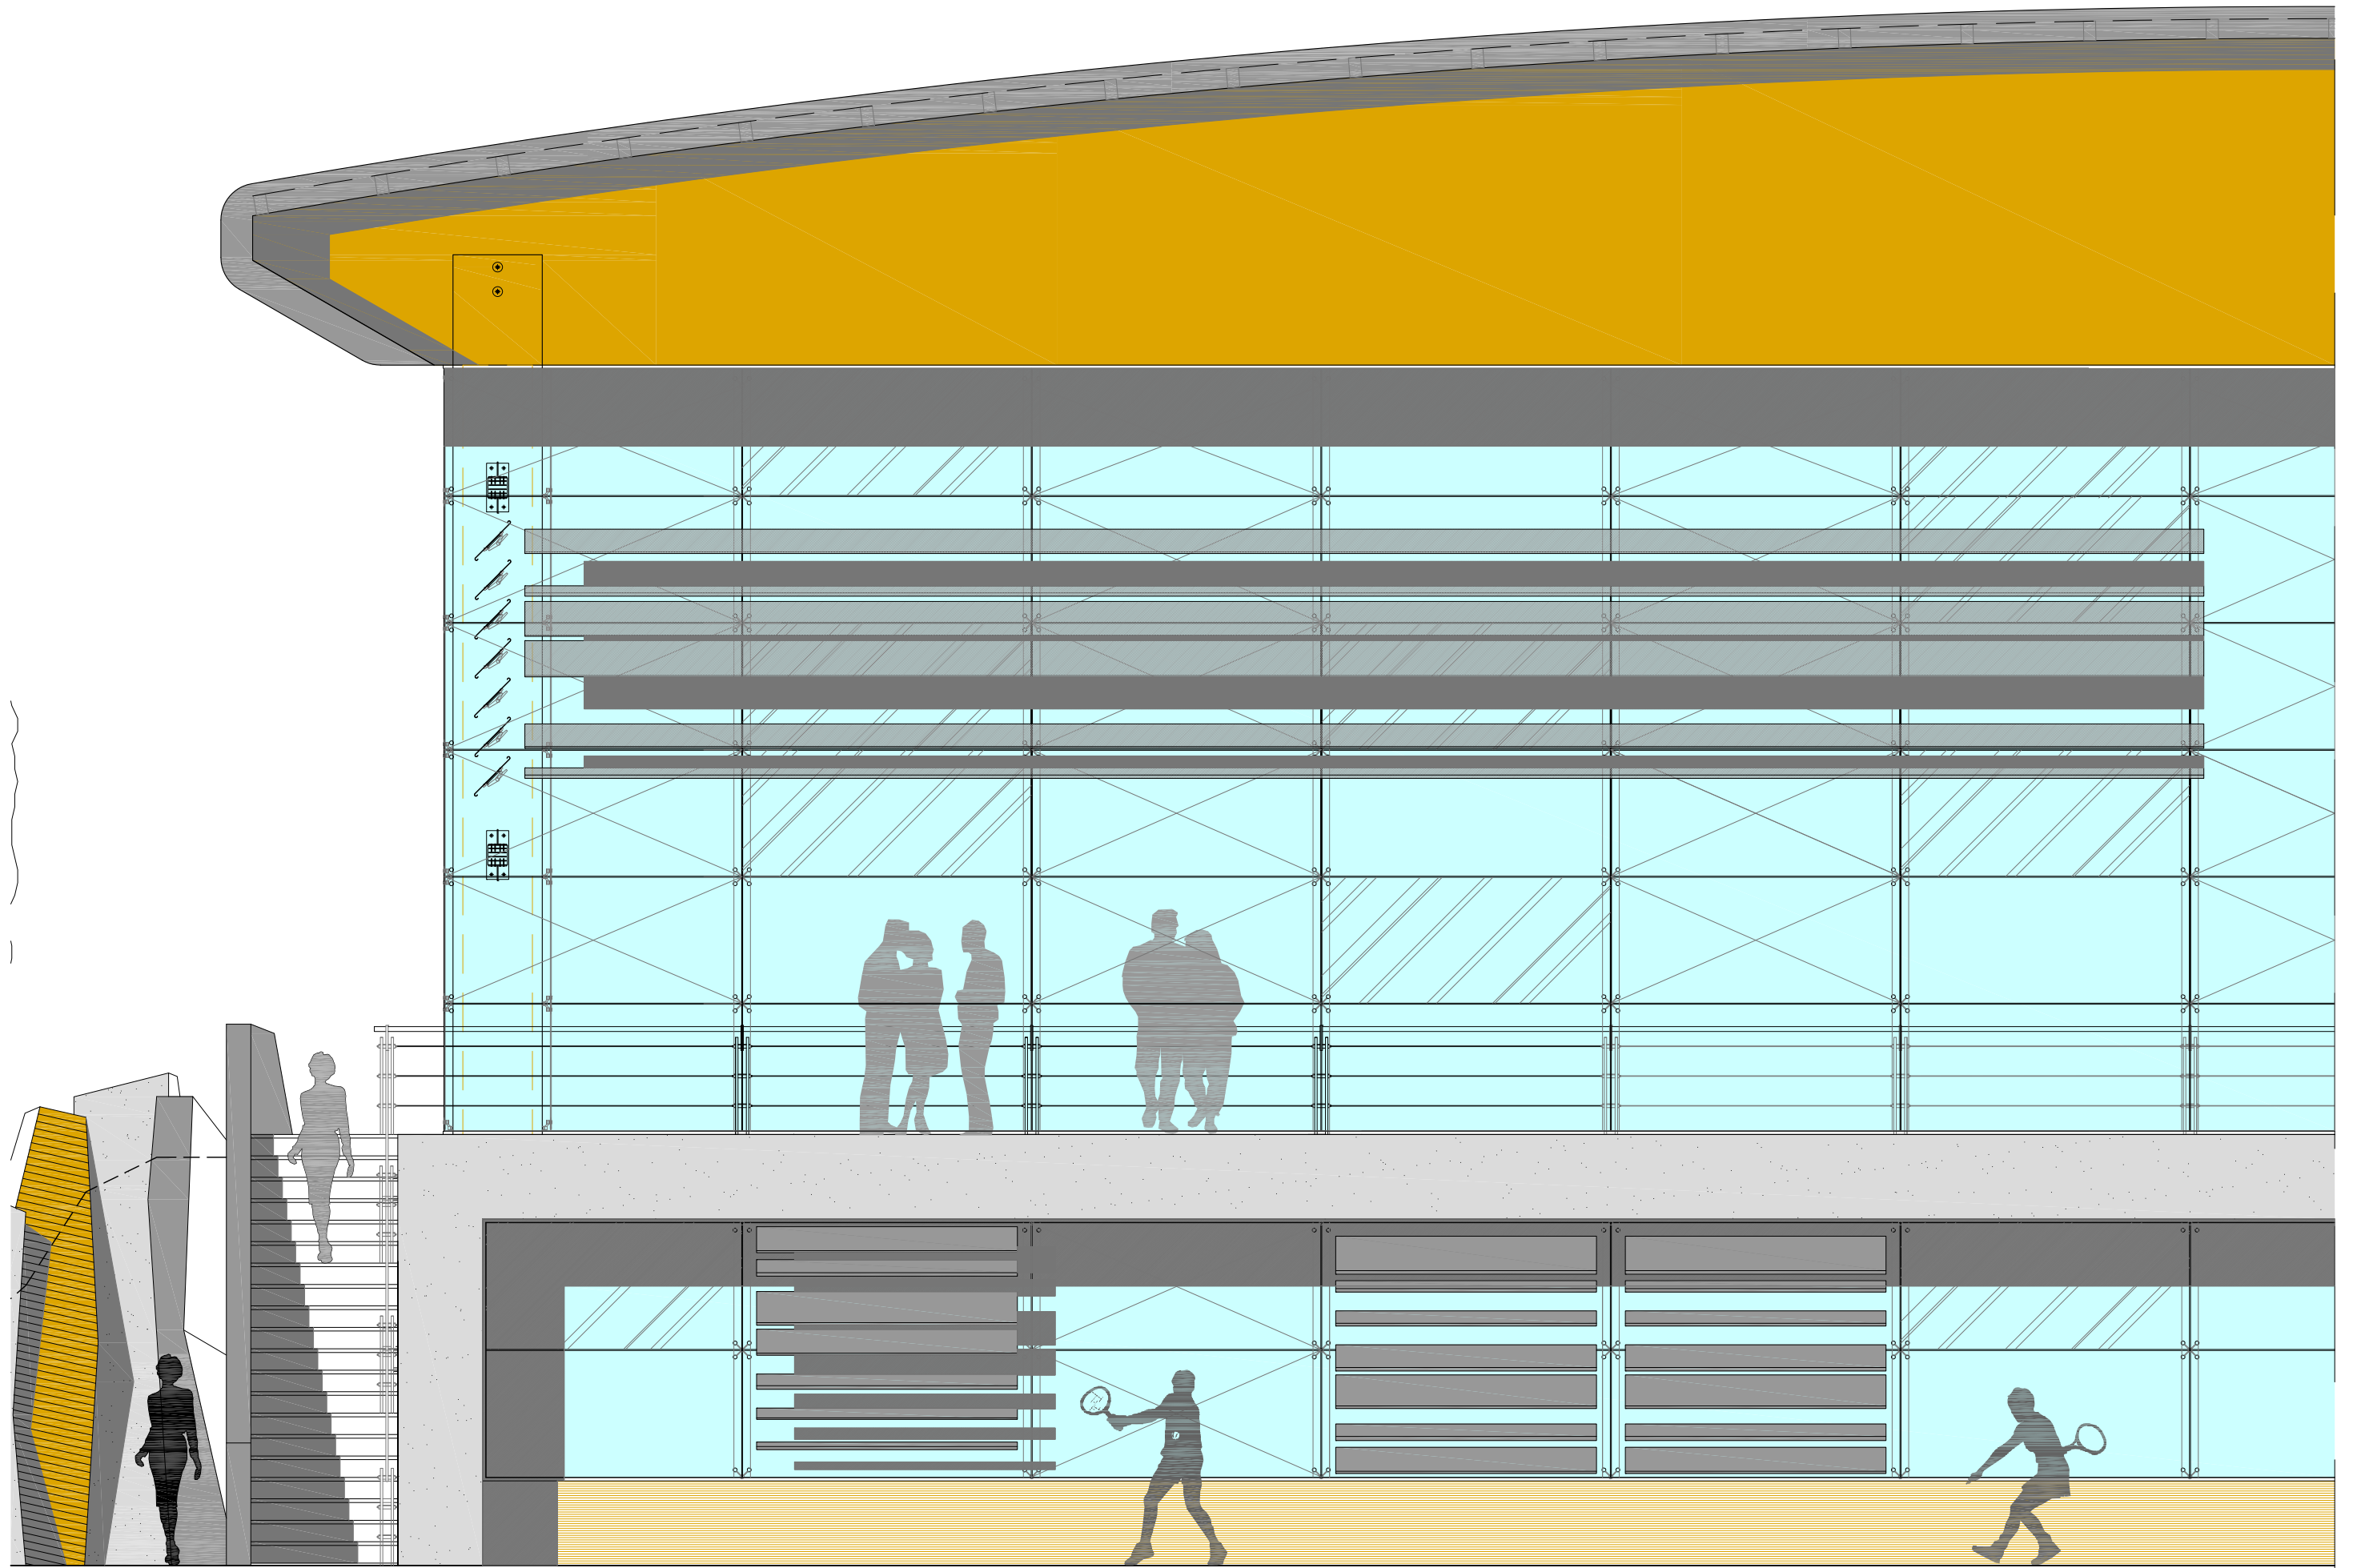

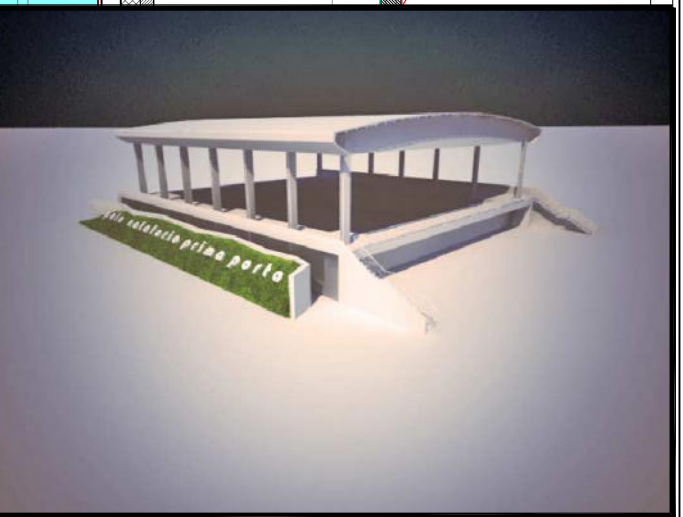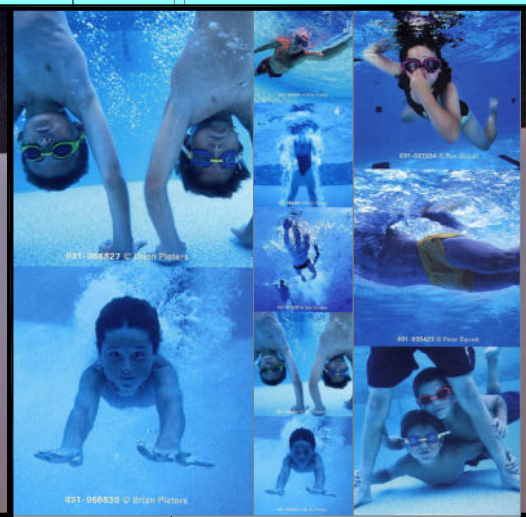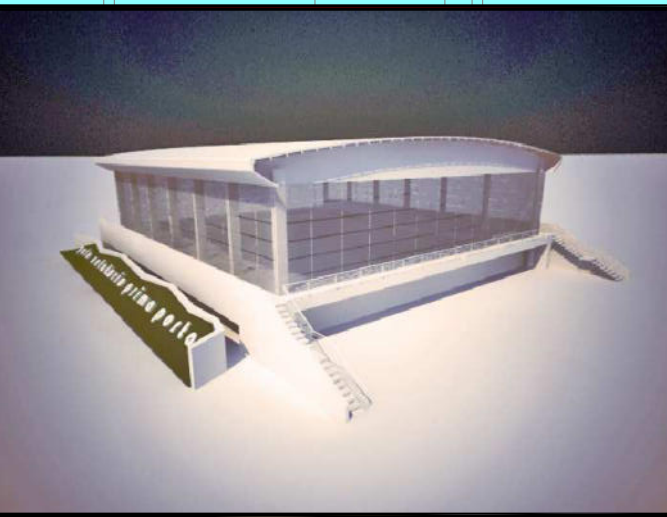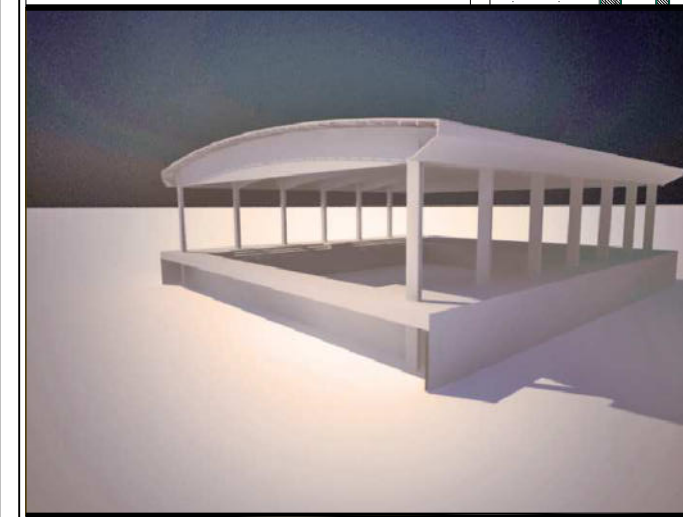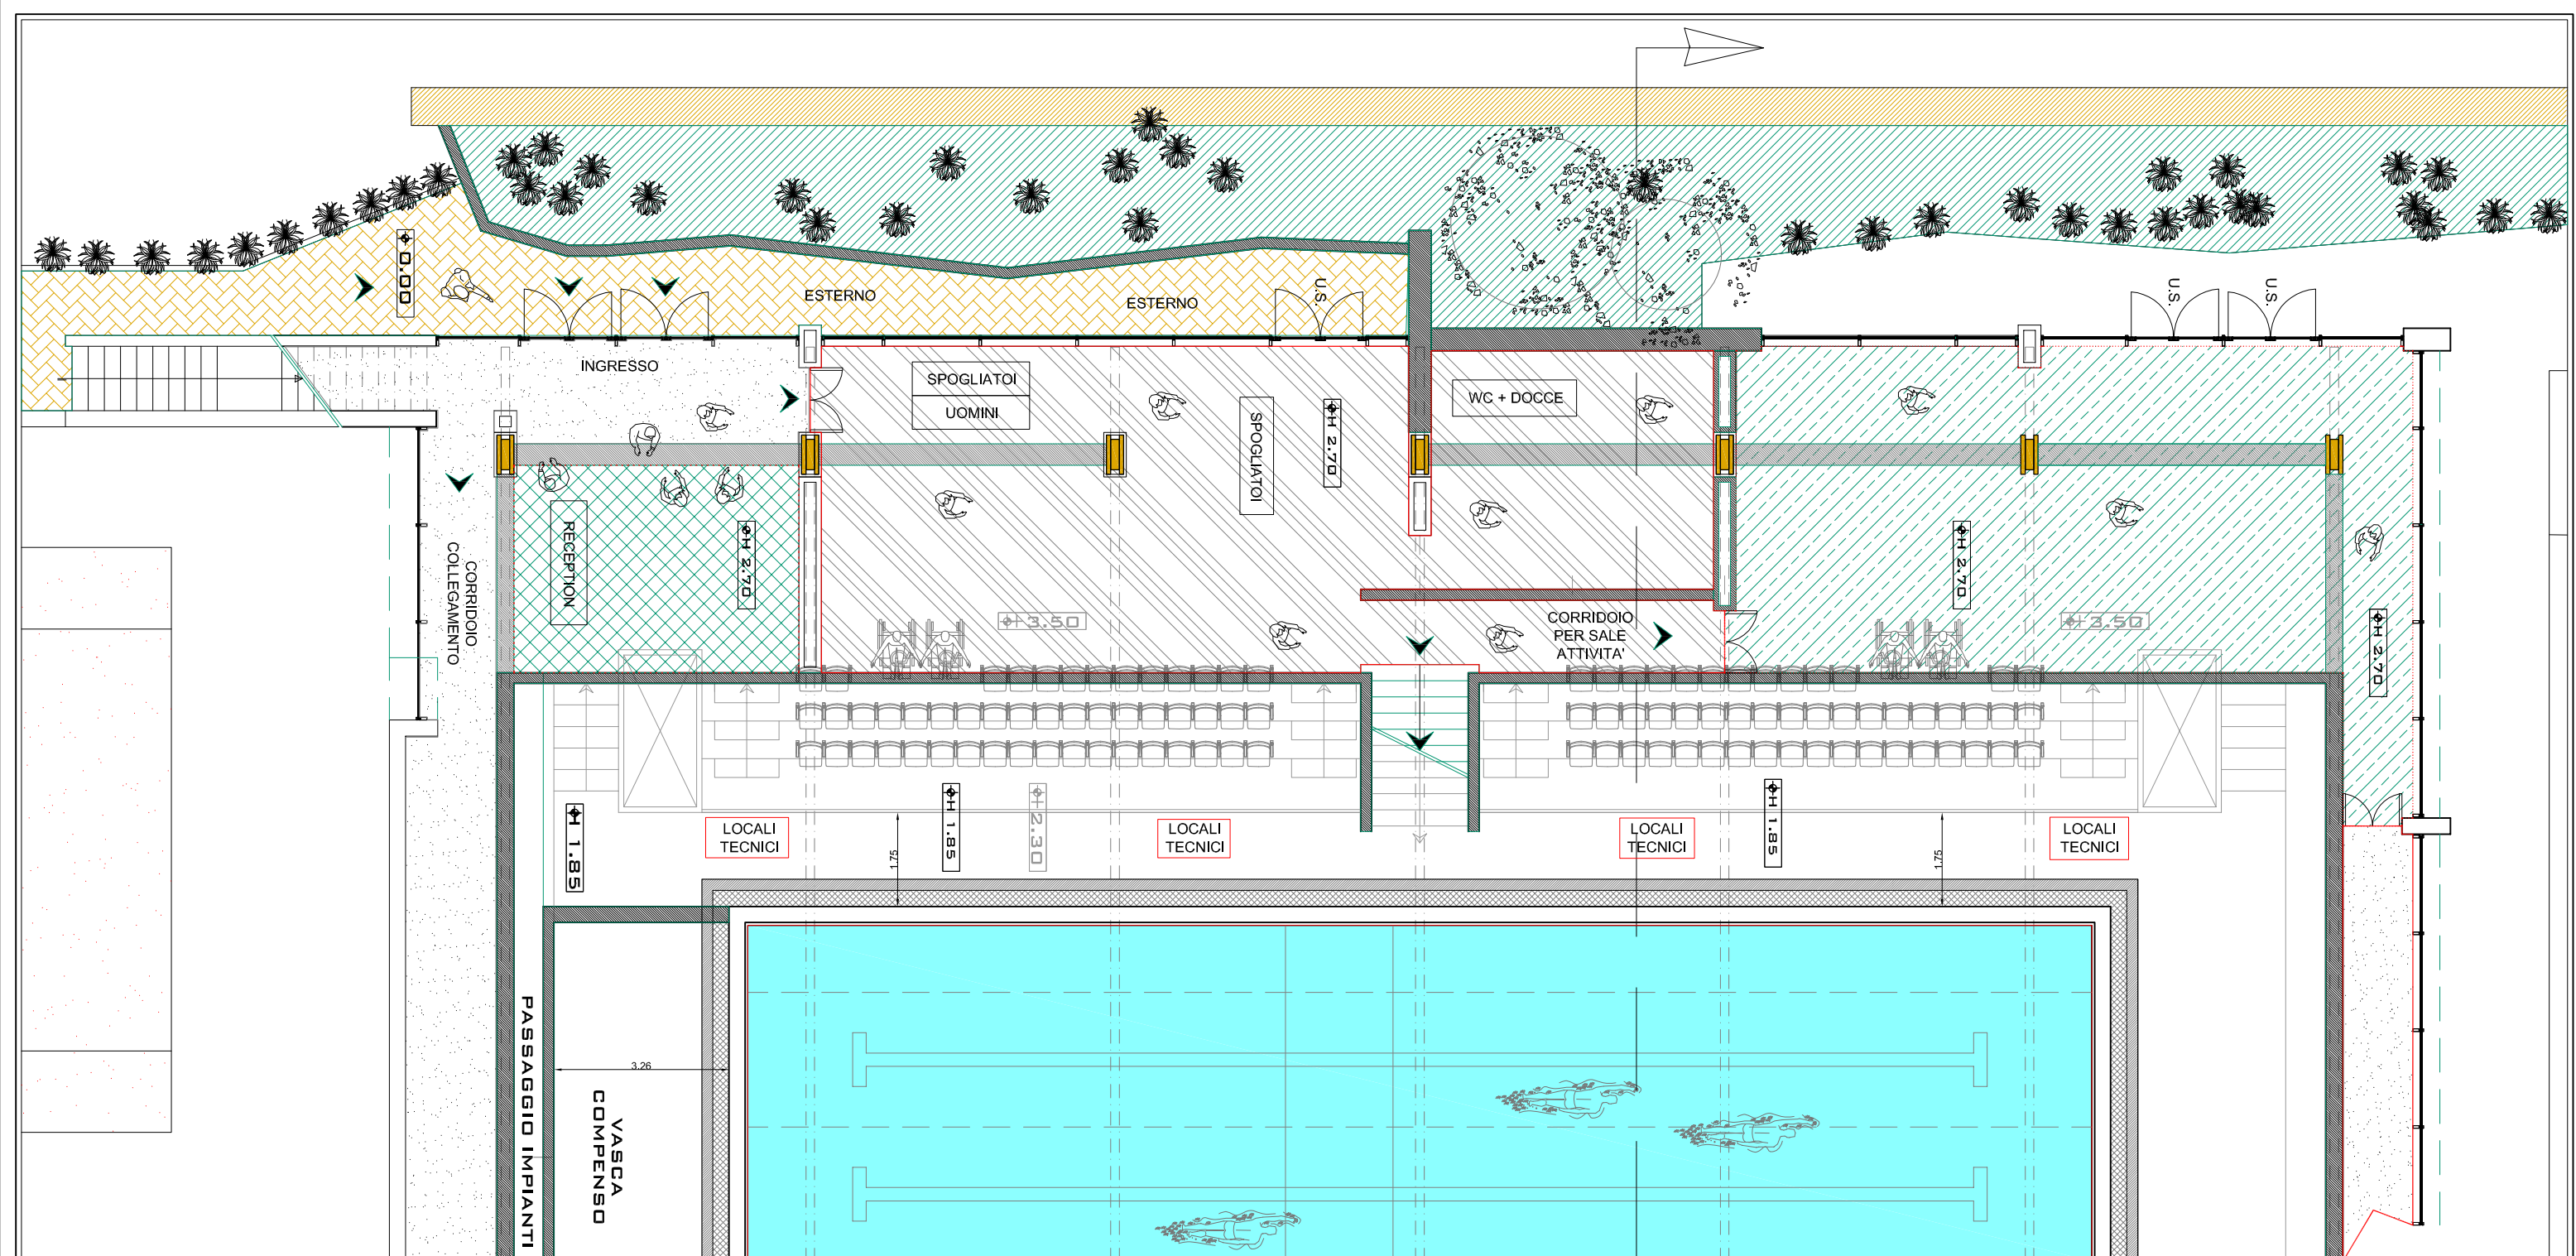


POLO NATATORIO JSC


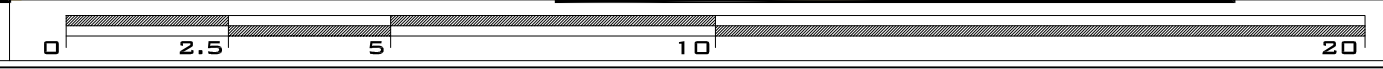


PIANTA + 1.00


SG PROGETTI
BADA DIANNI ARCHITETTO



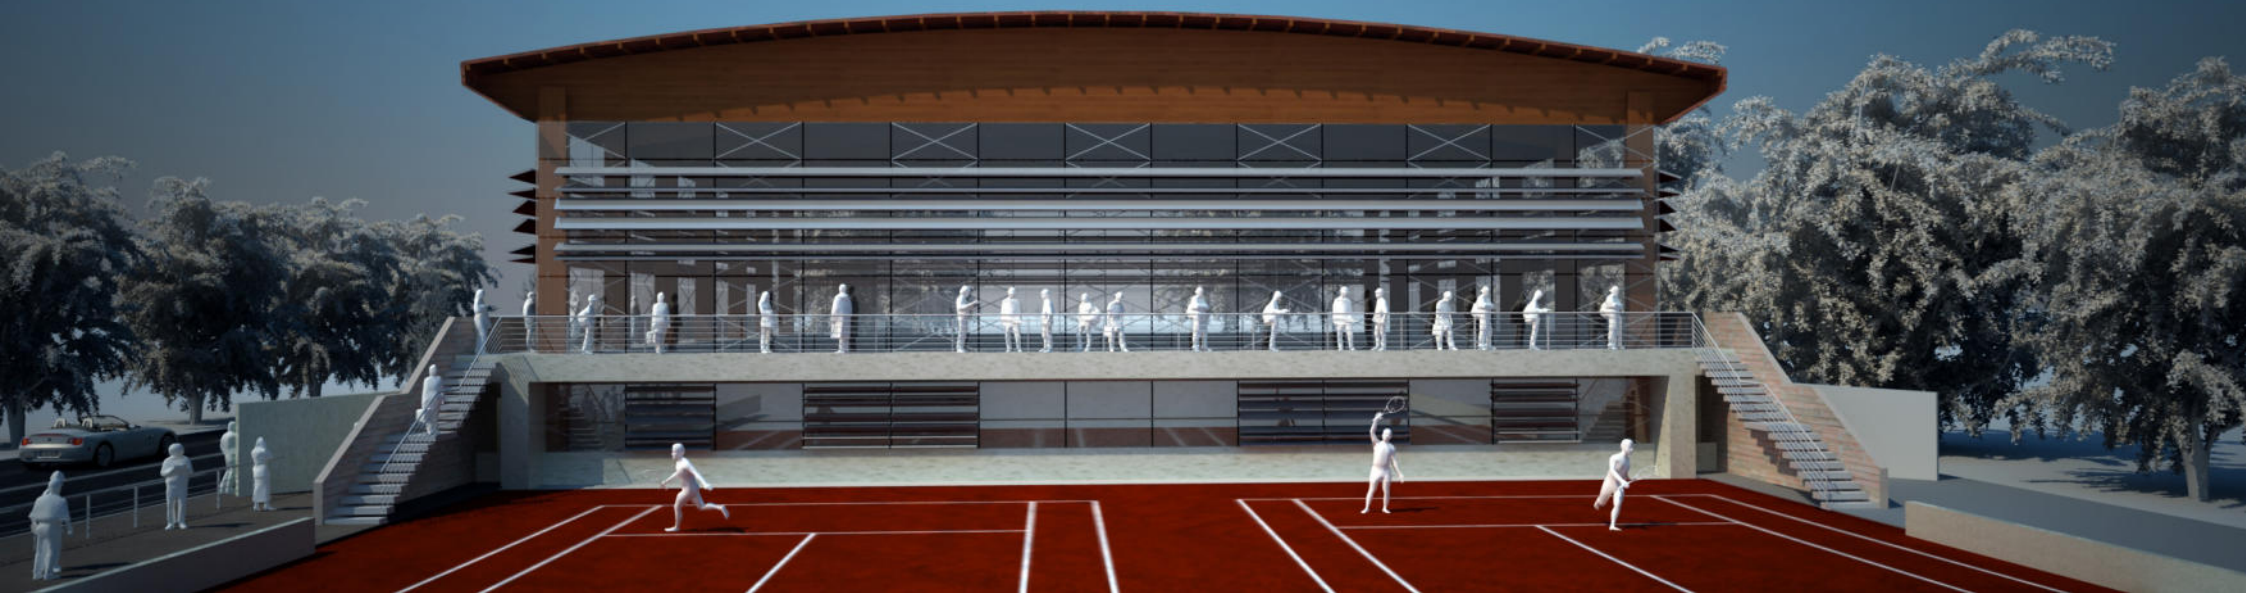

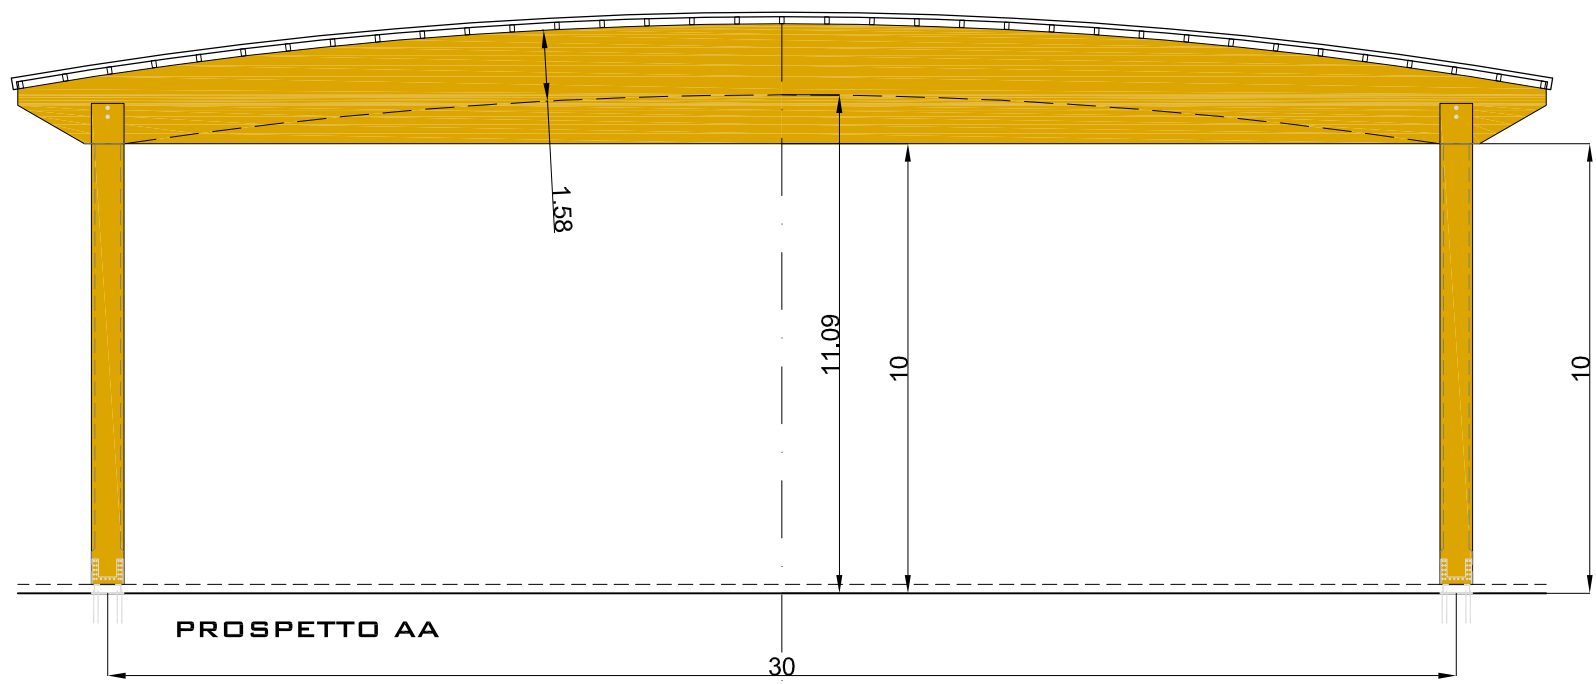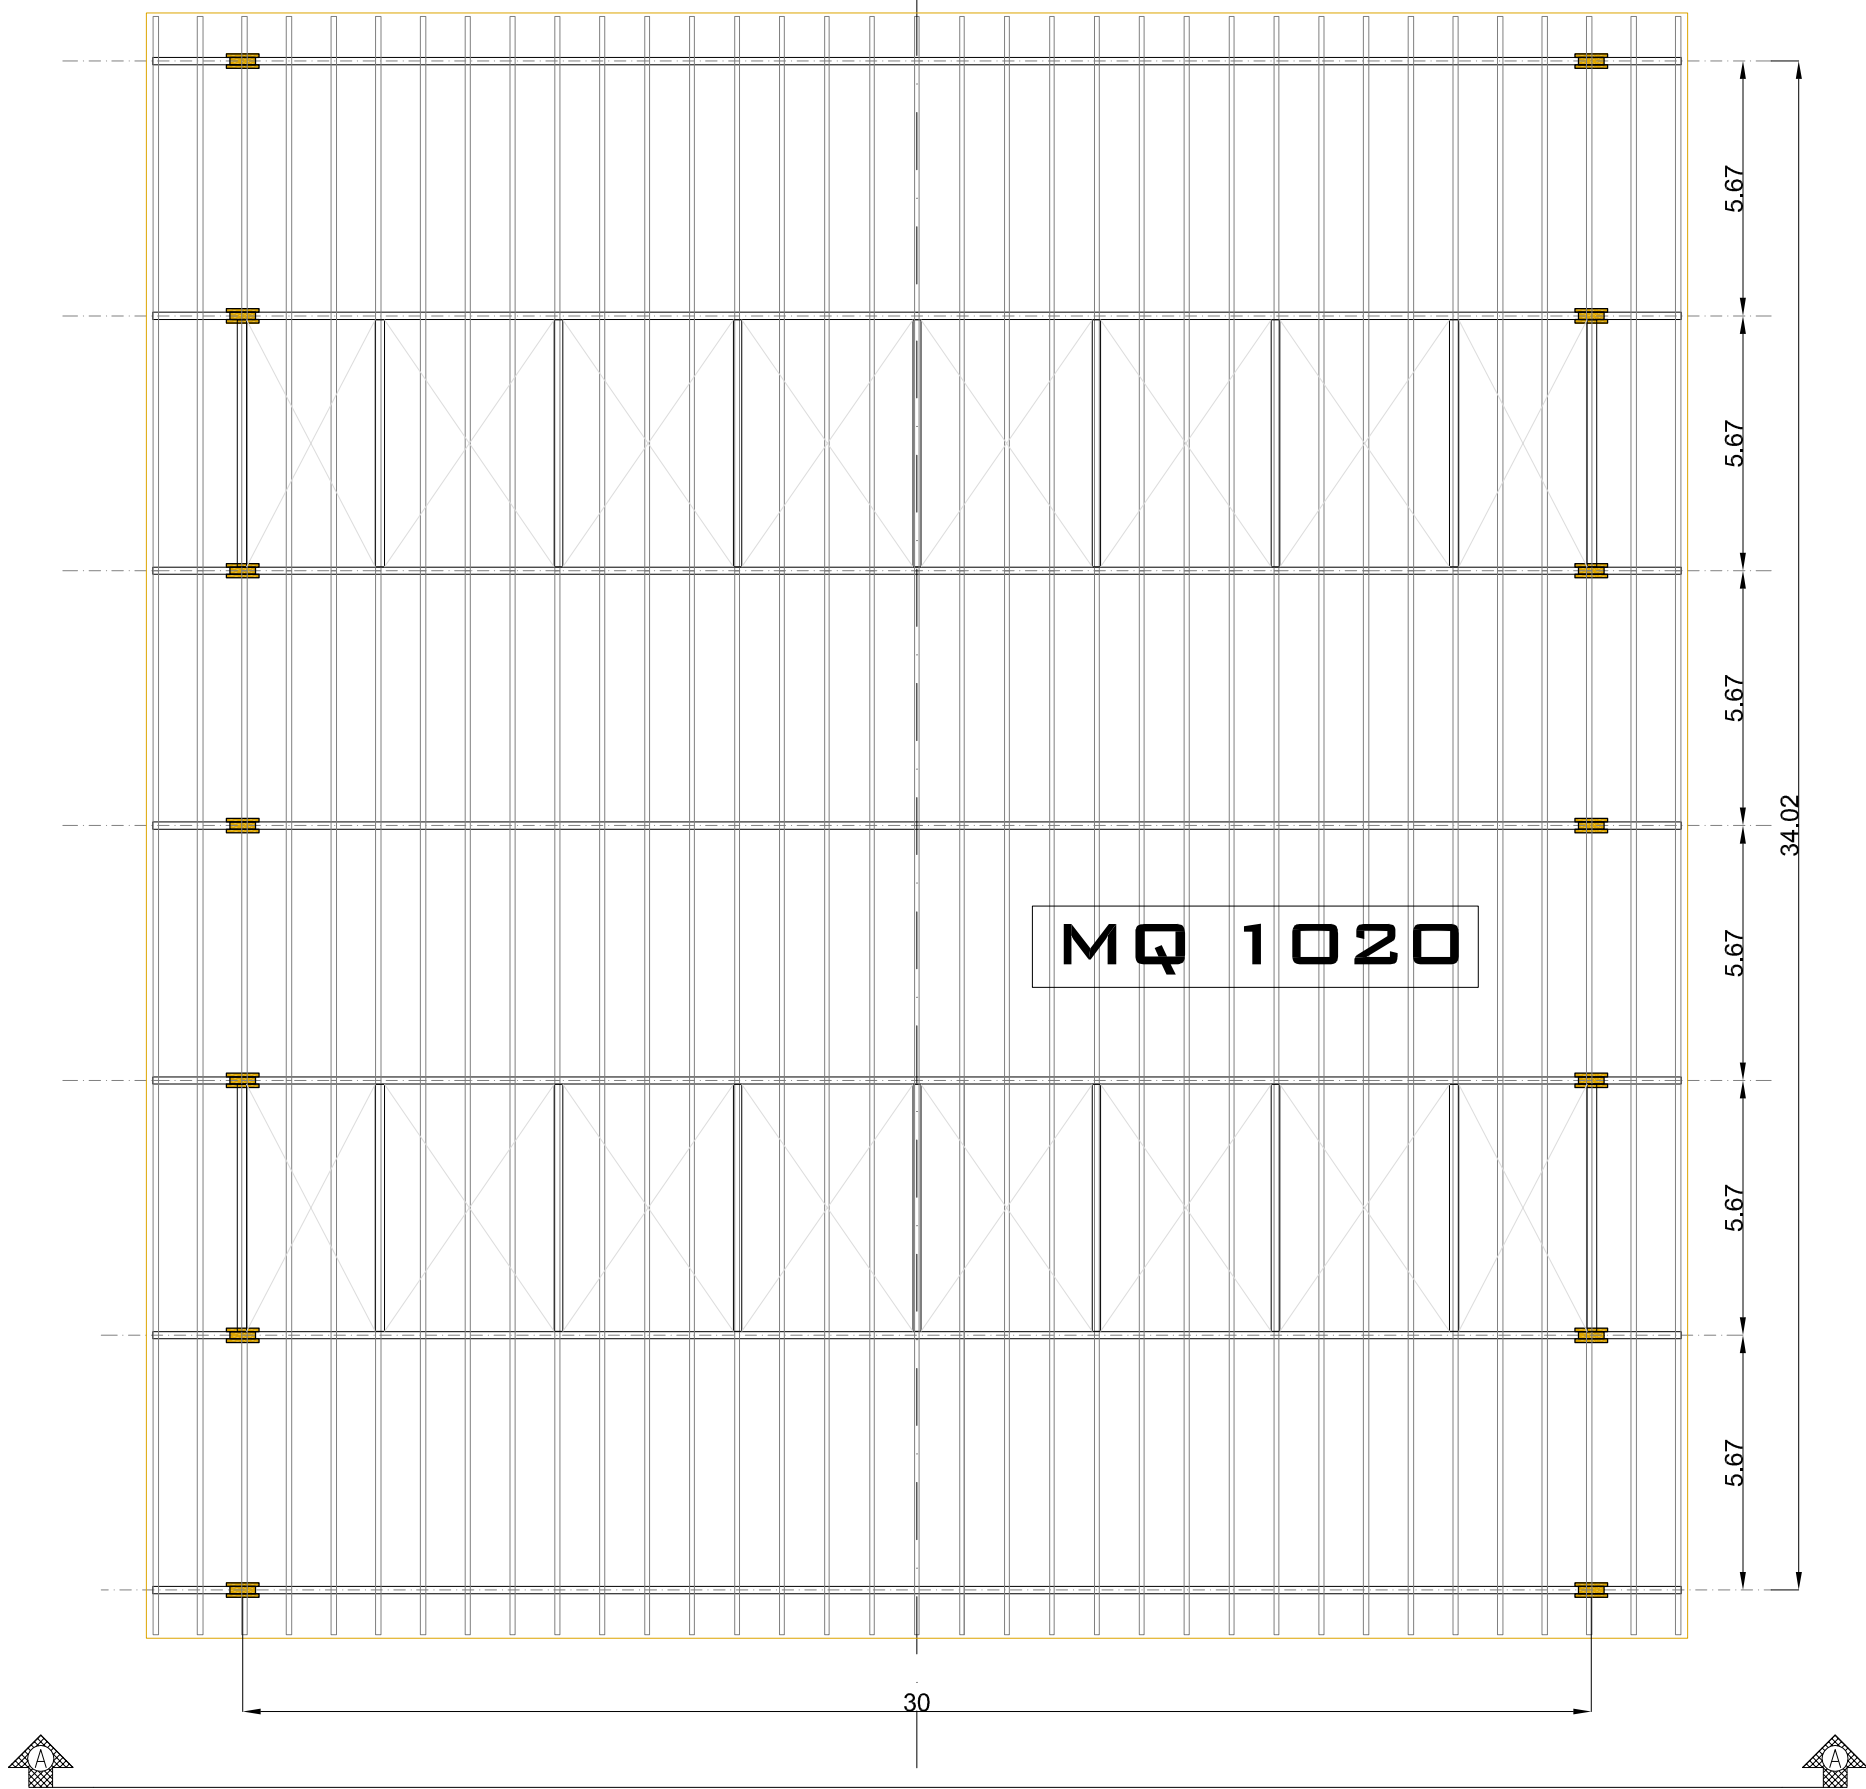

VIA CONCESIO

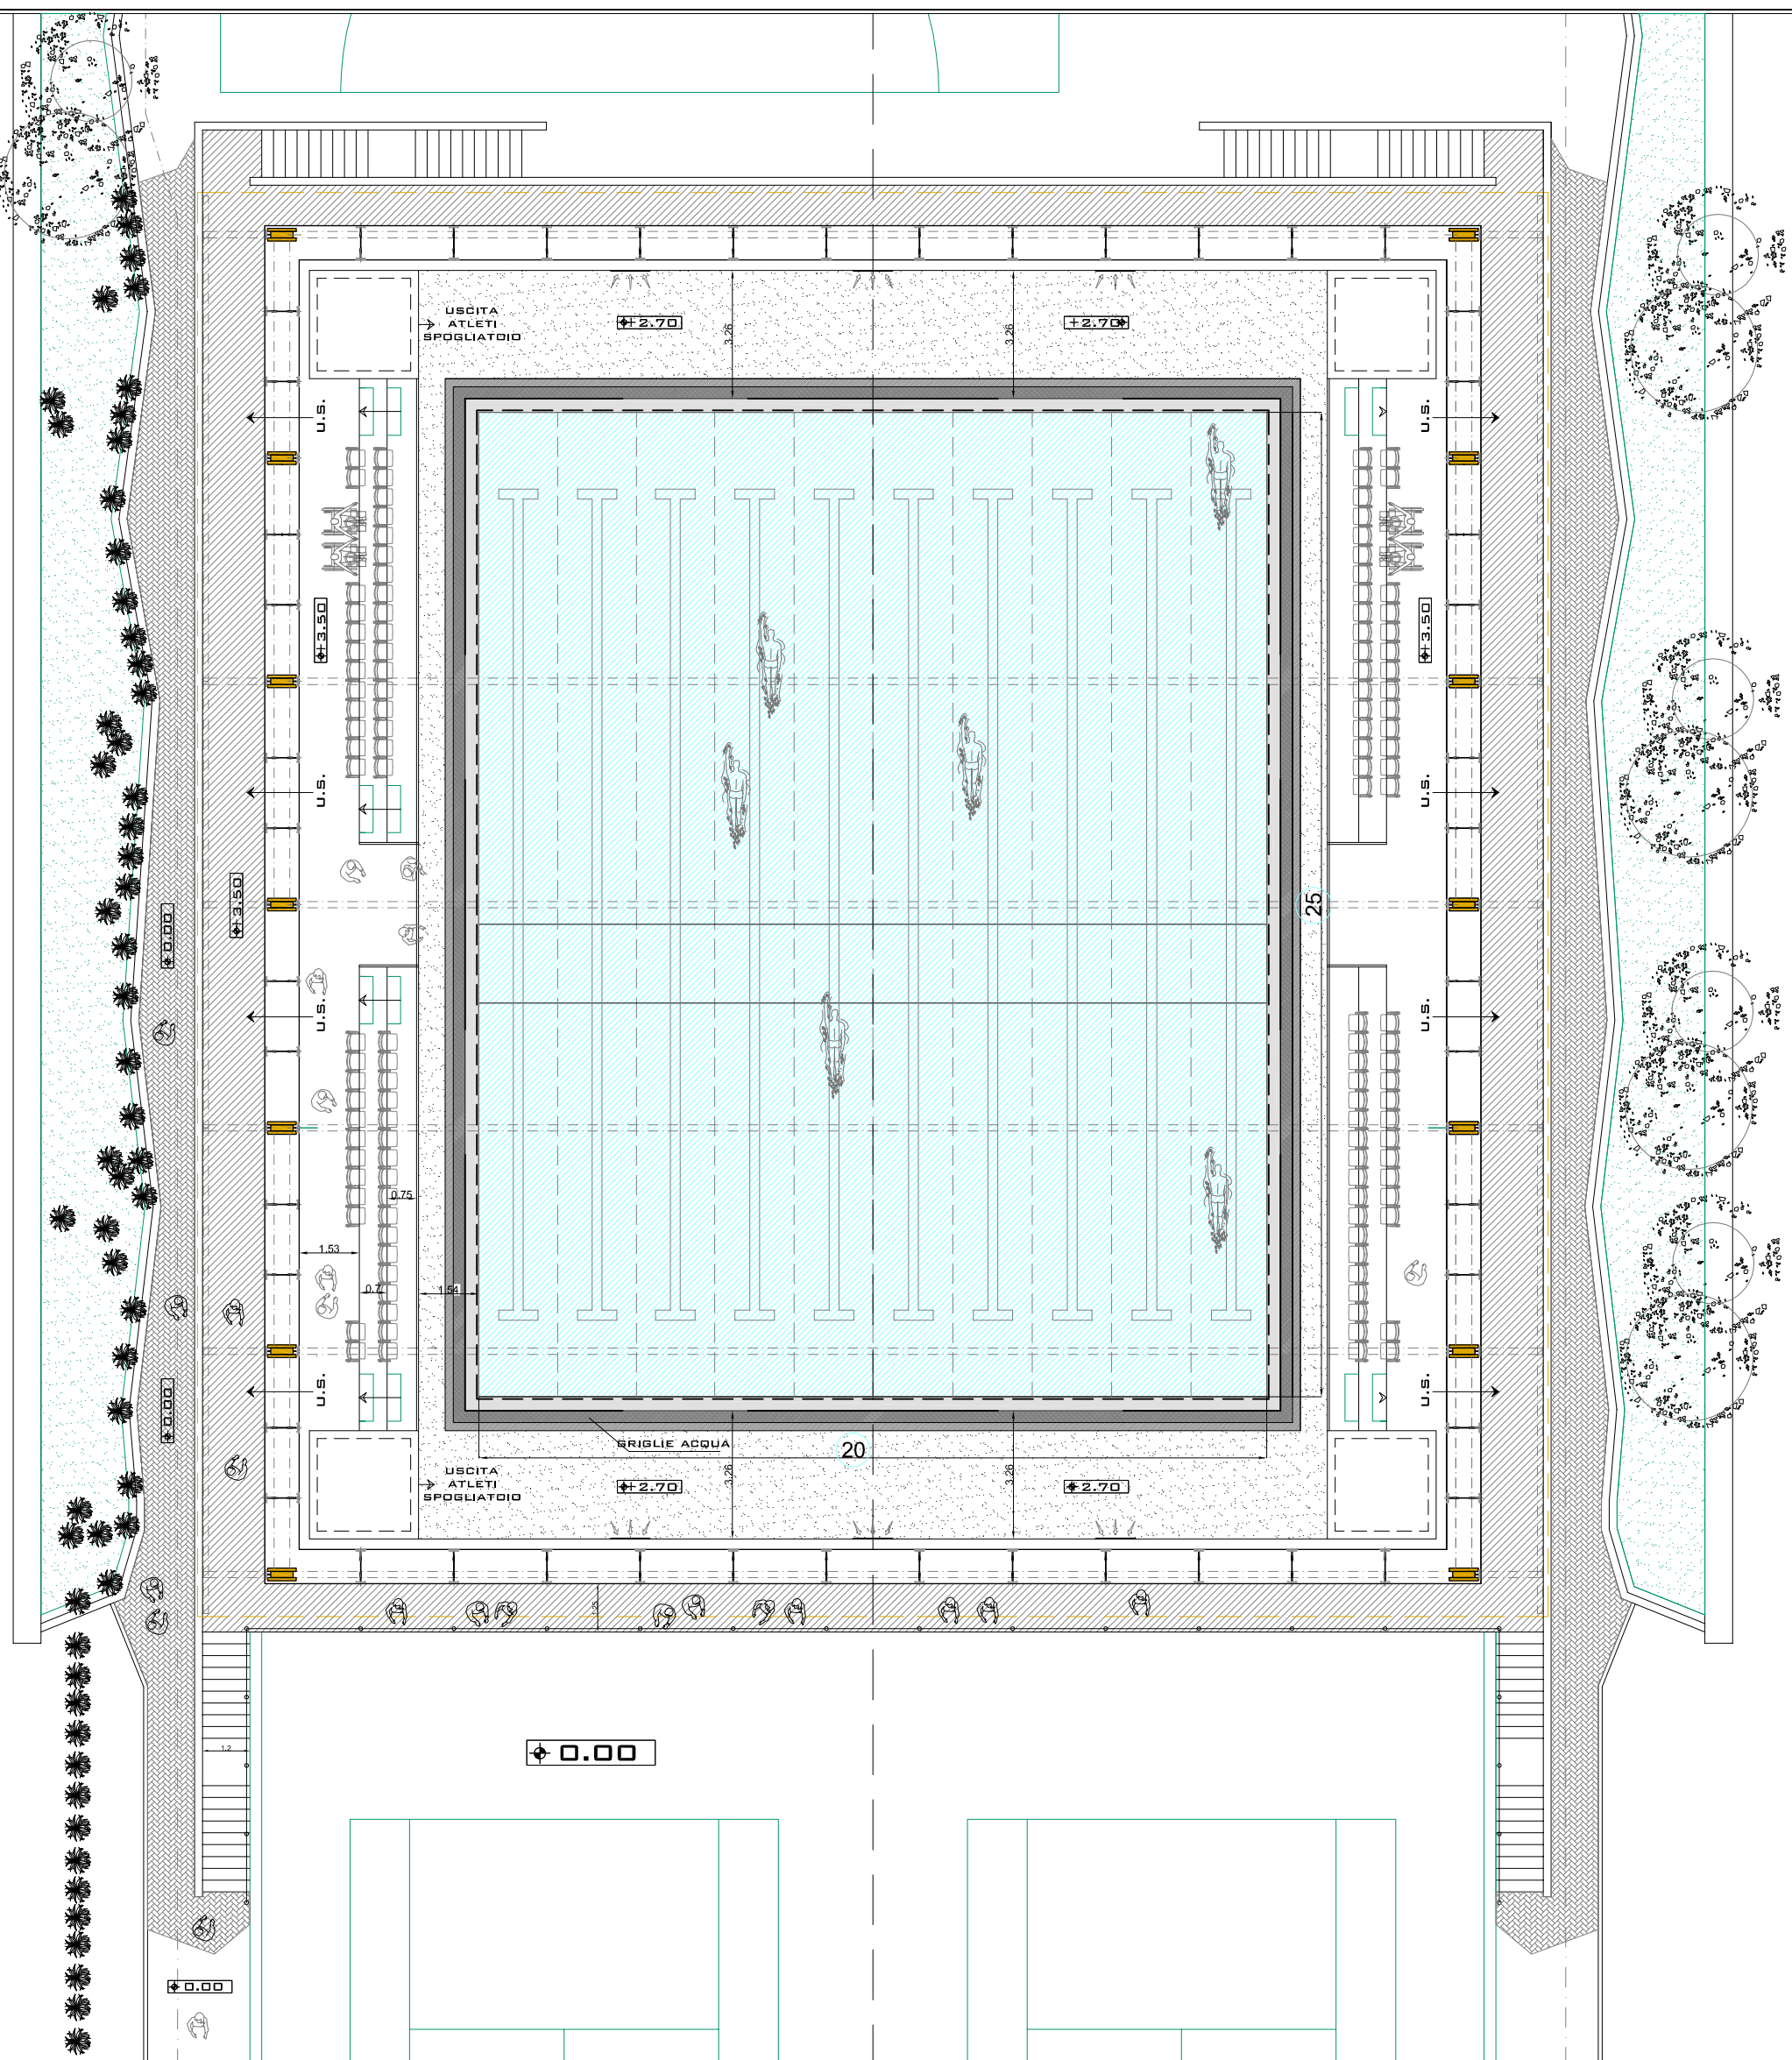

POLO NATATORIO JSC




PIANTA (+ 3.50)

SG PROGETTI
Studio di Architettura



ANTE OPERAM

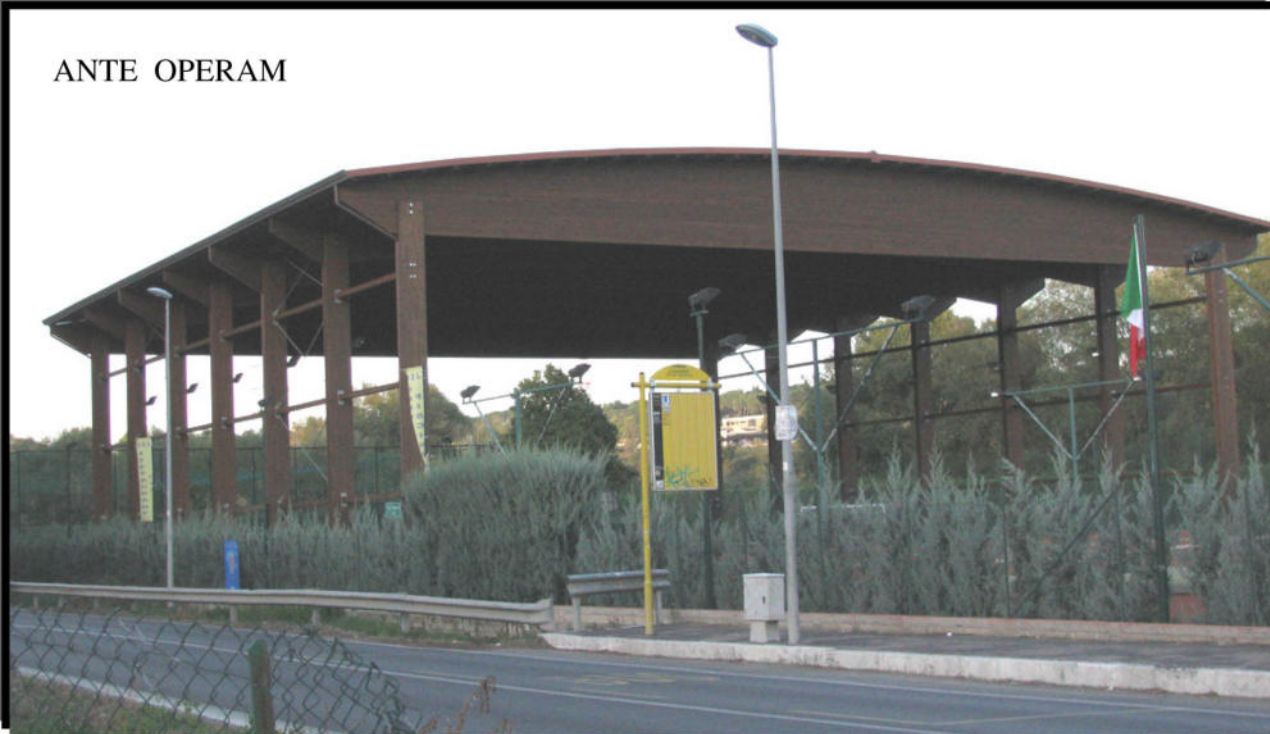

POST OPERAM



ANTE OPERAM



POST OPERAM

