

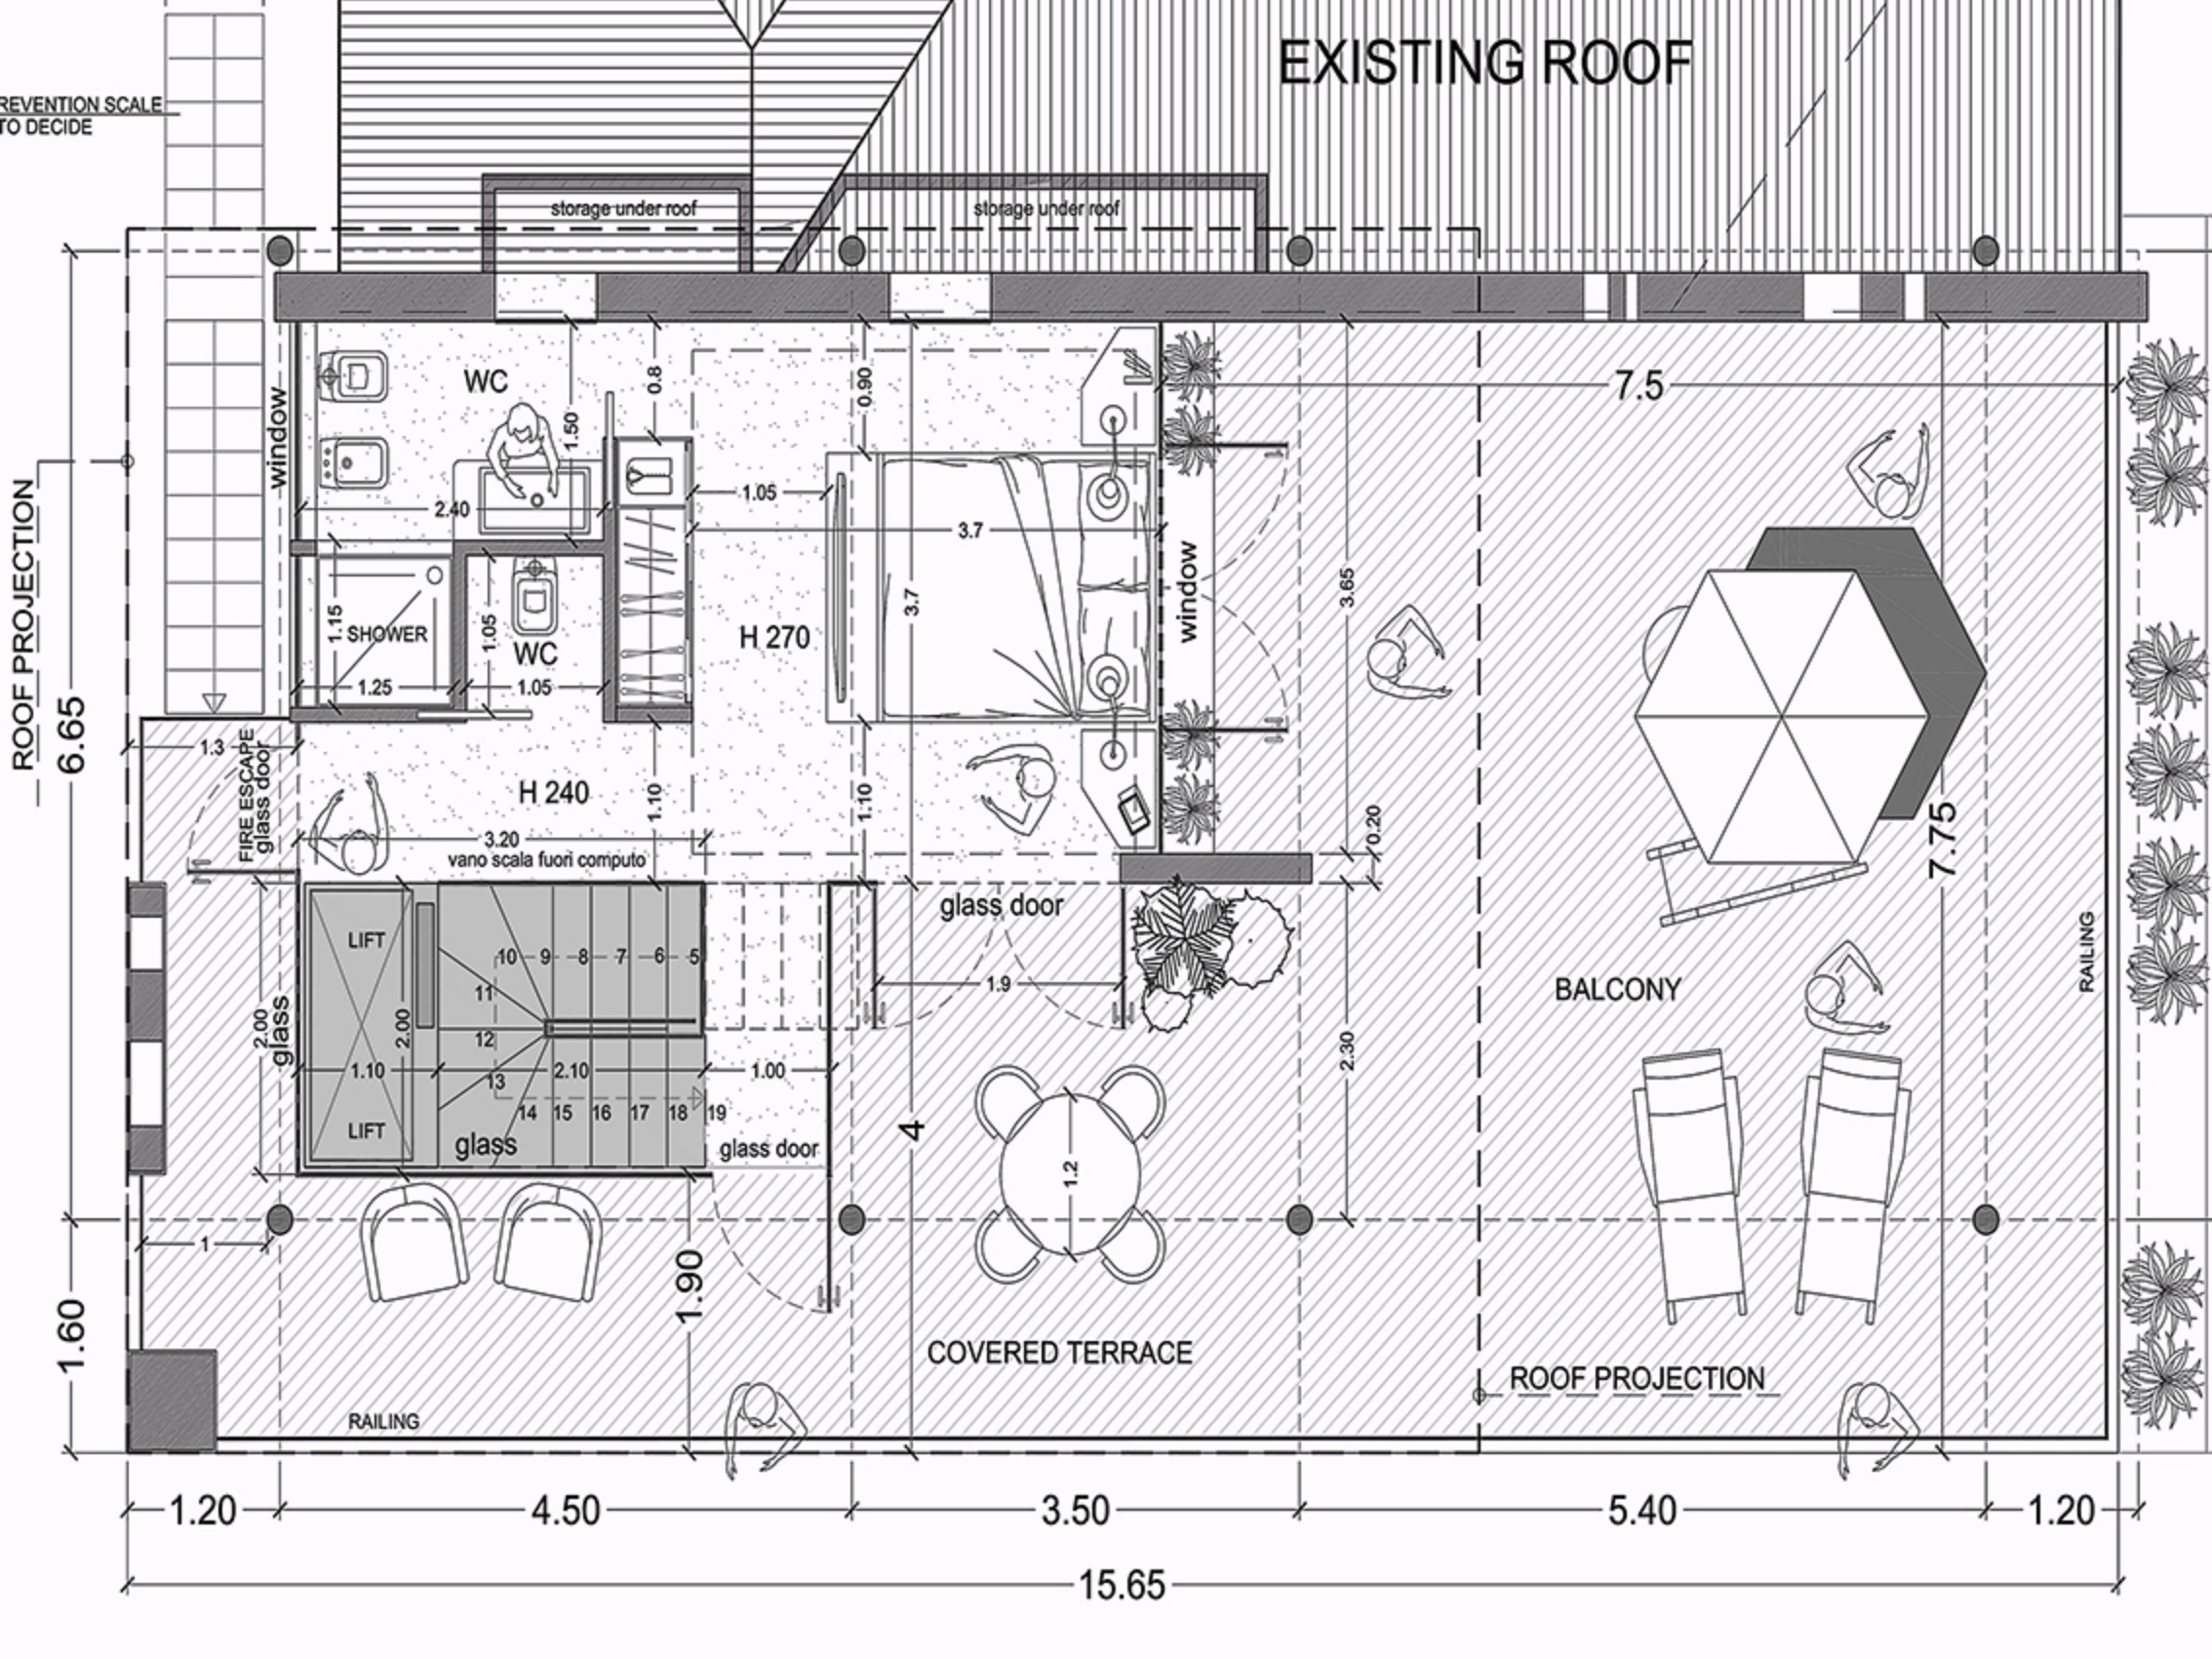
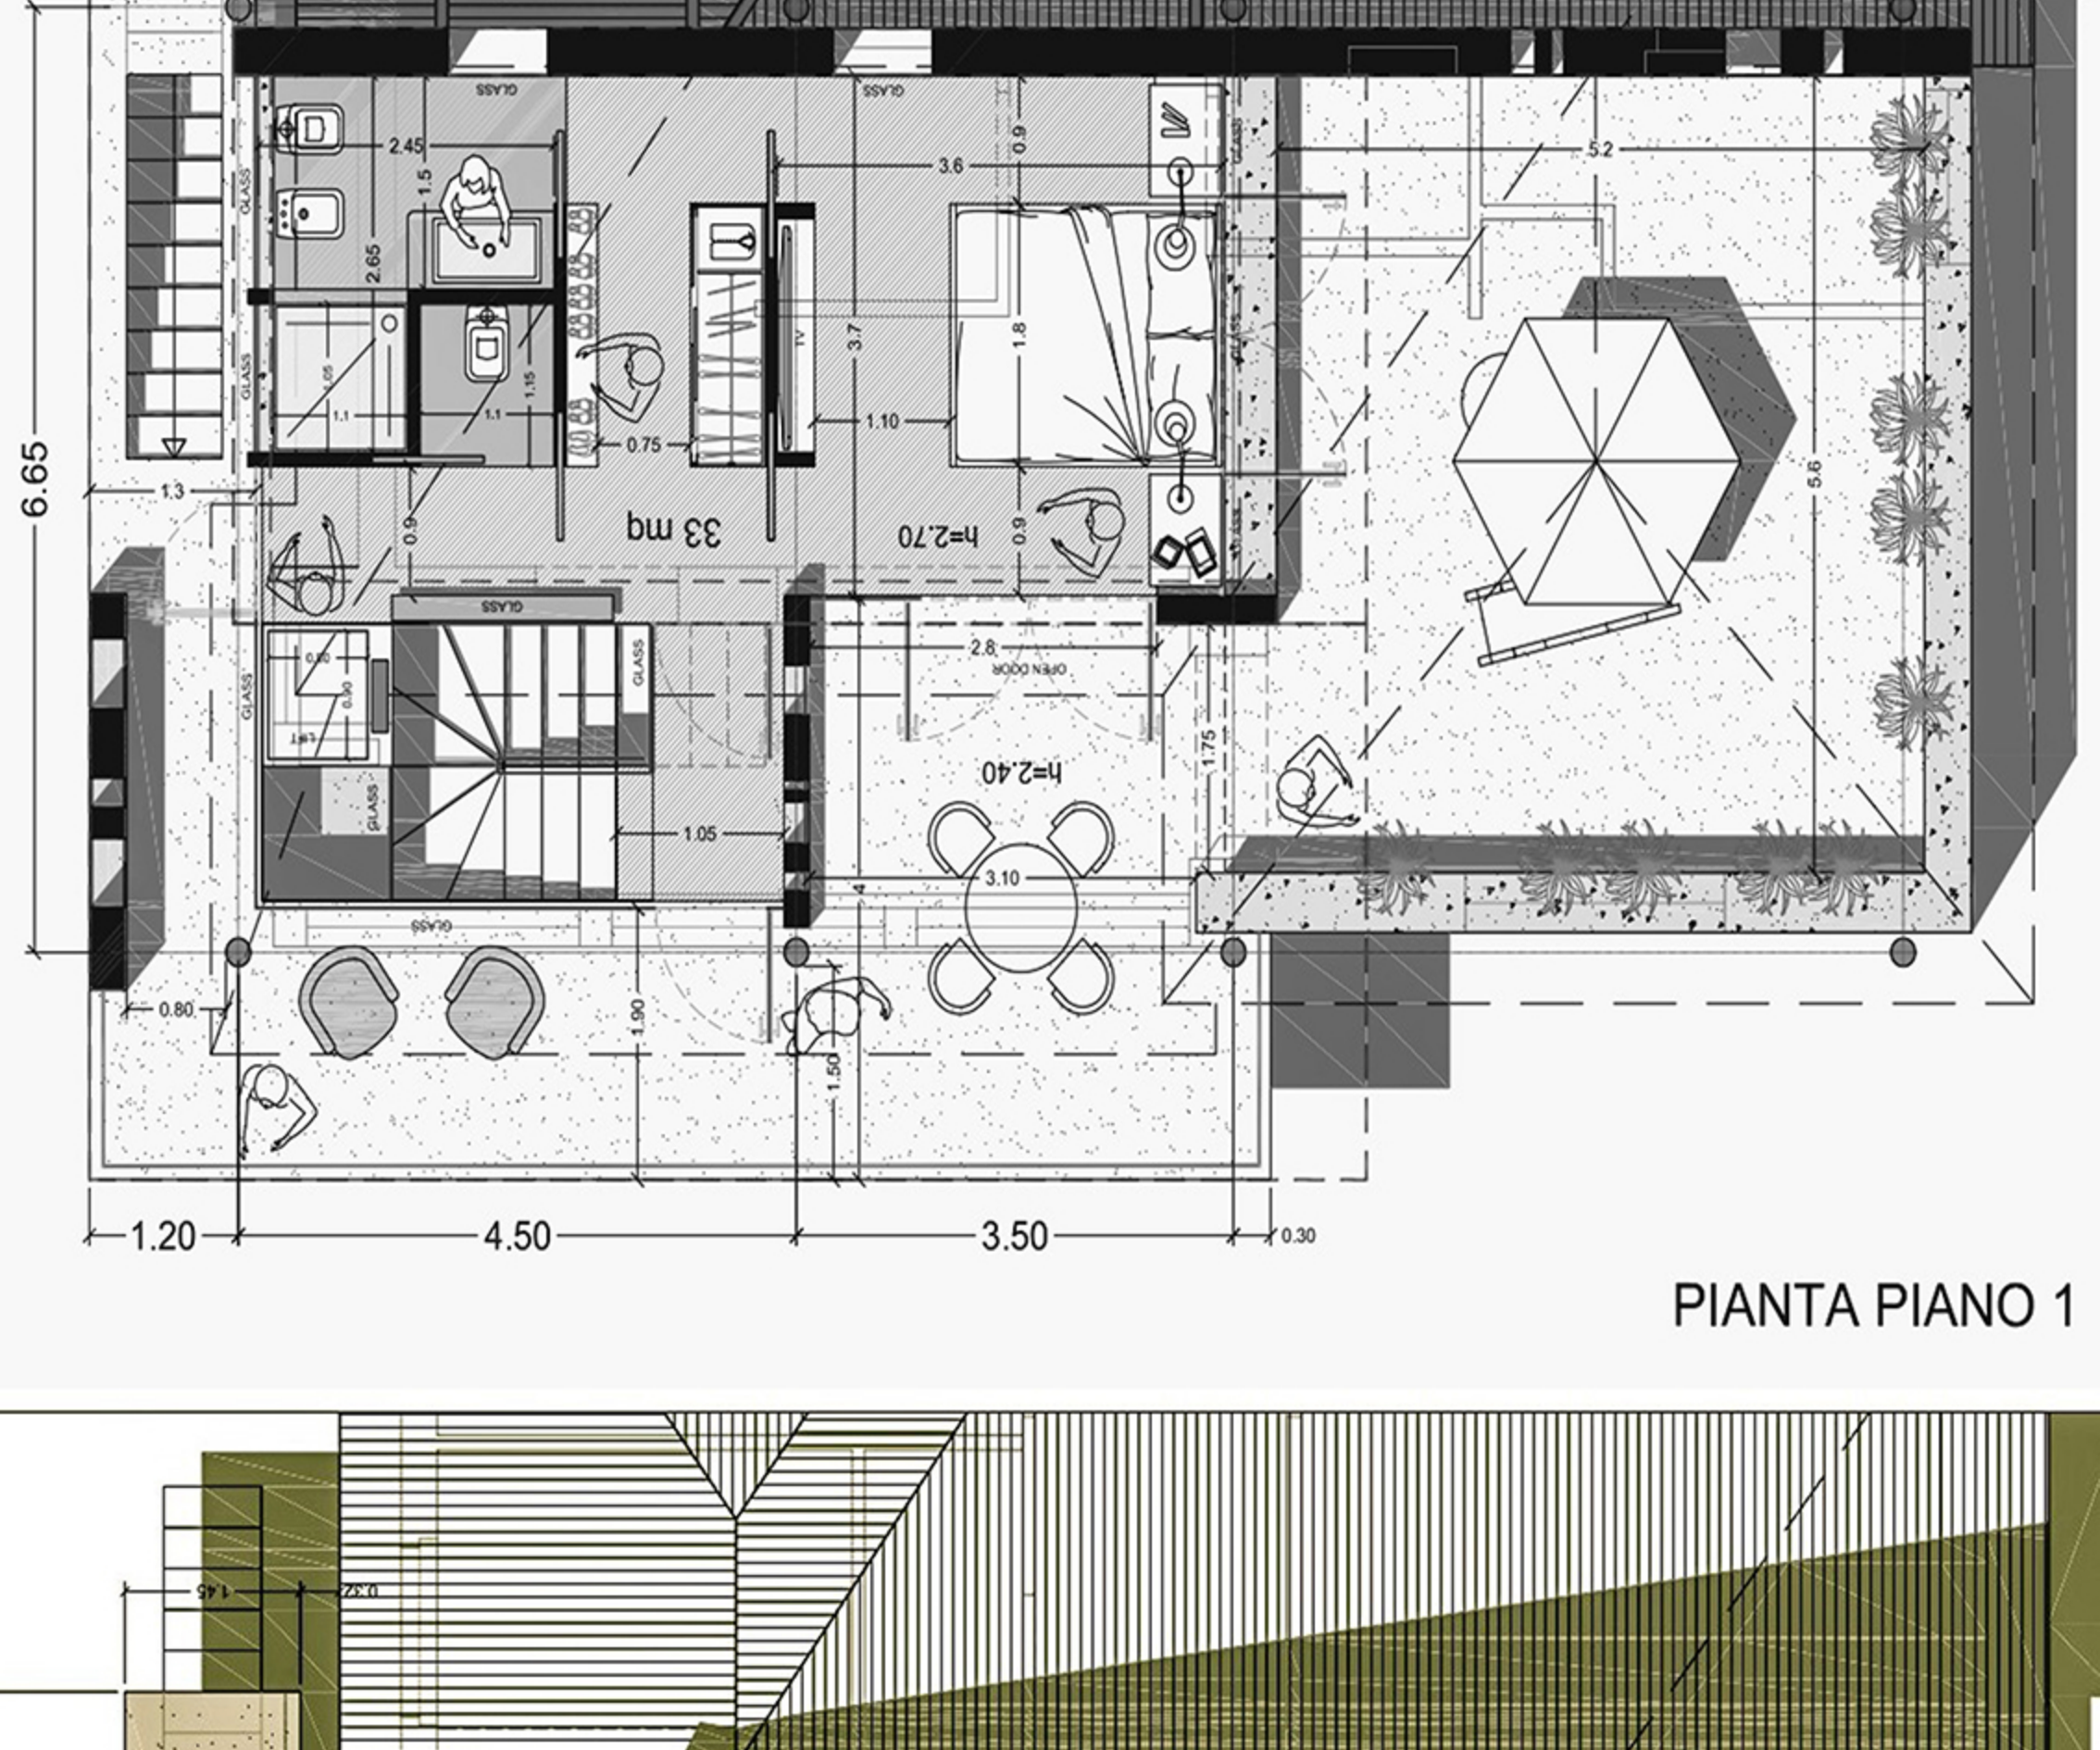



**PROGETTO GIANNELLA**

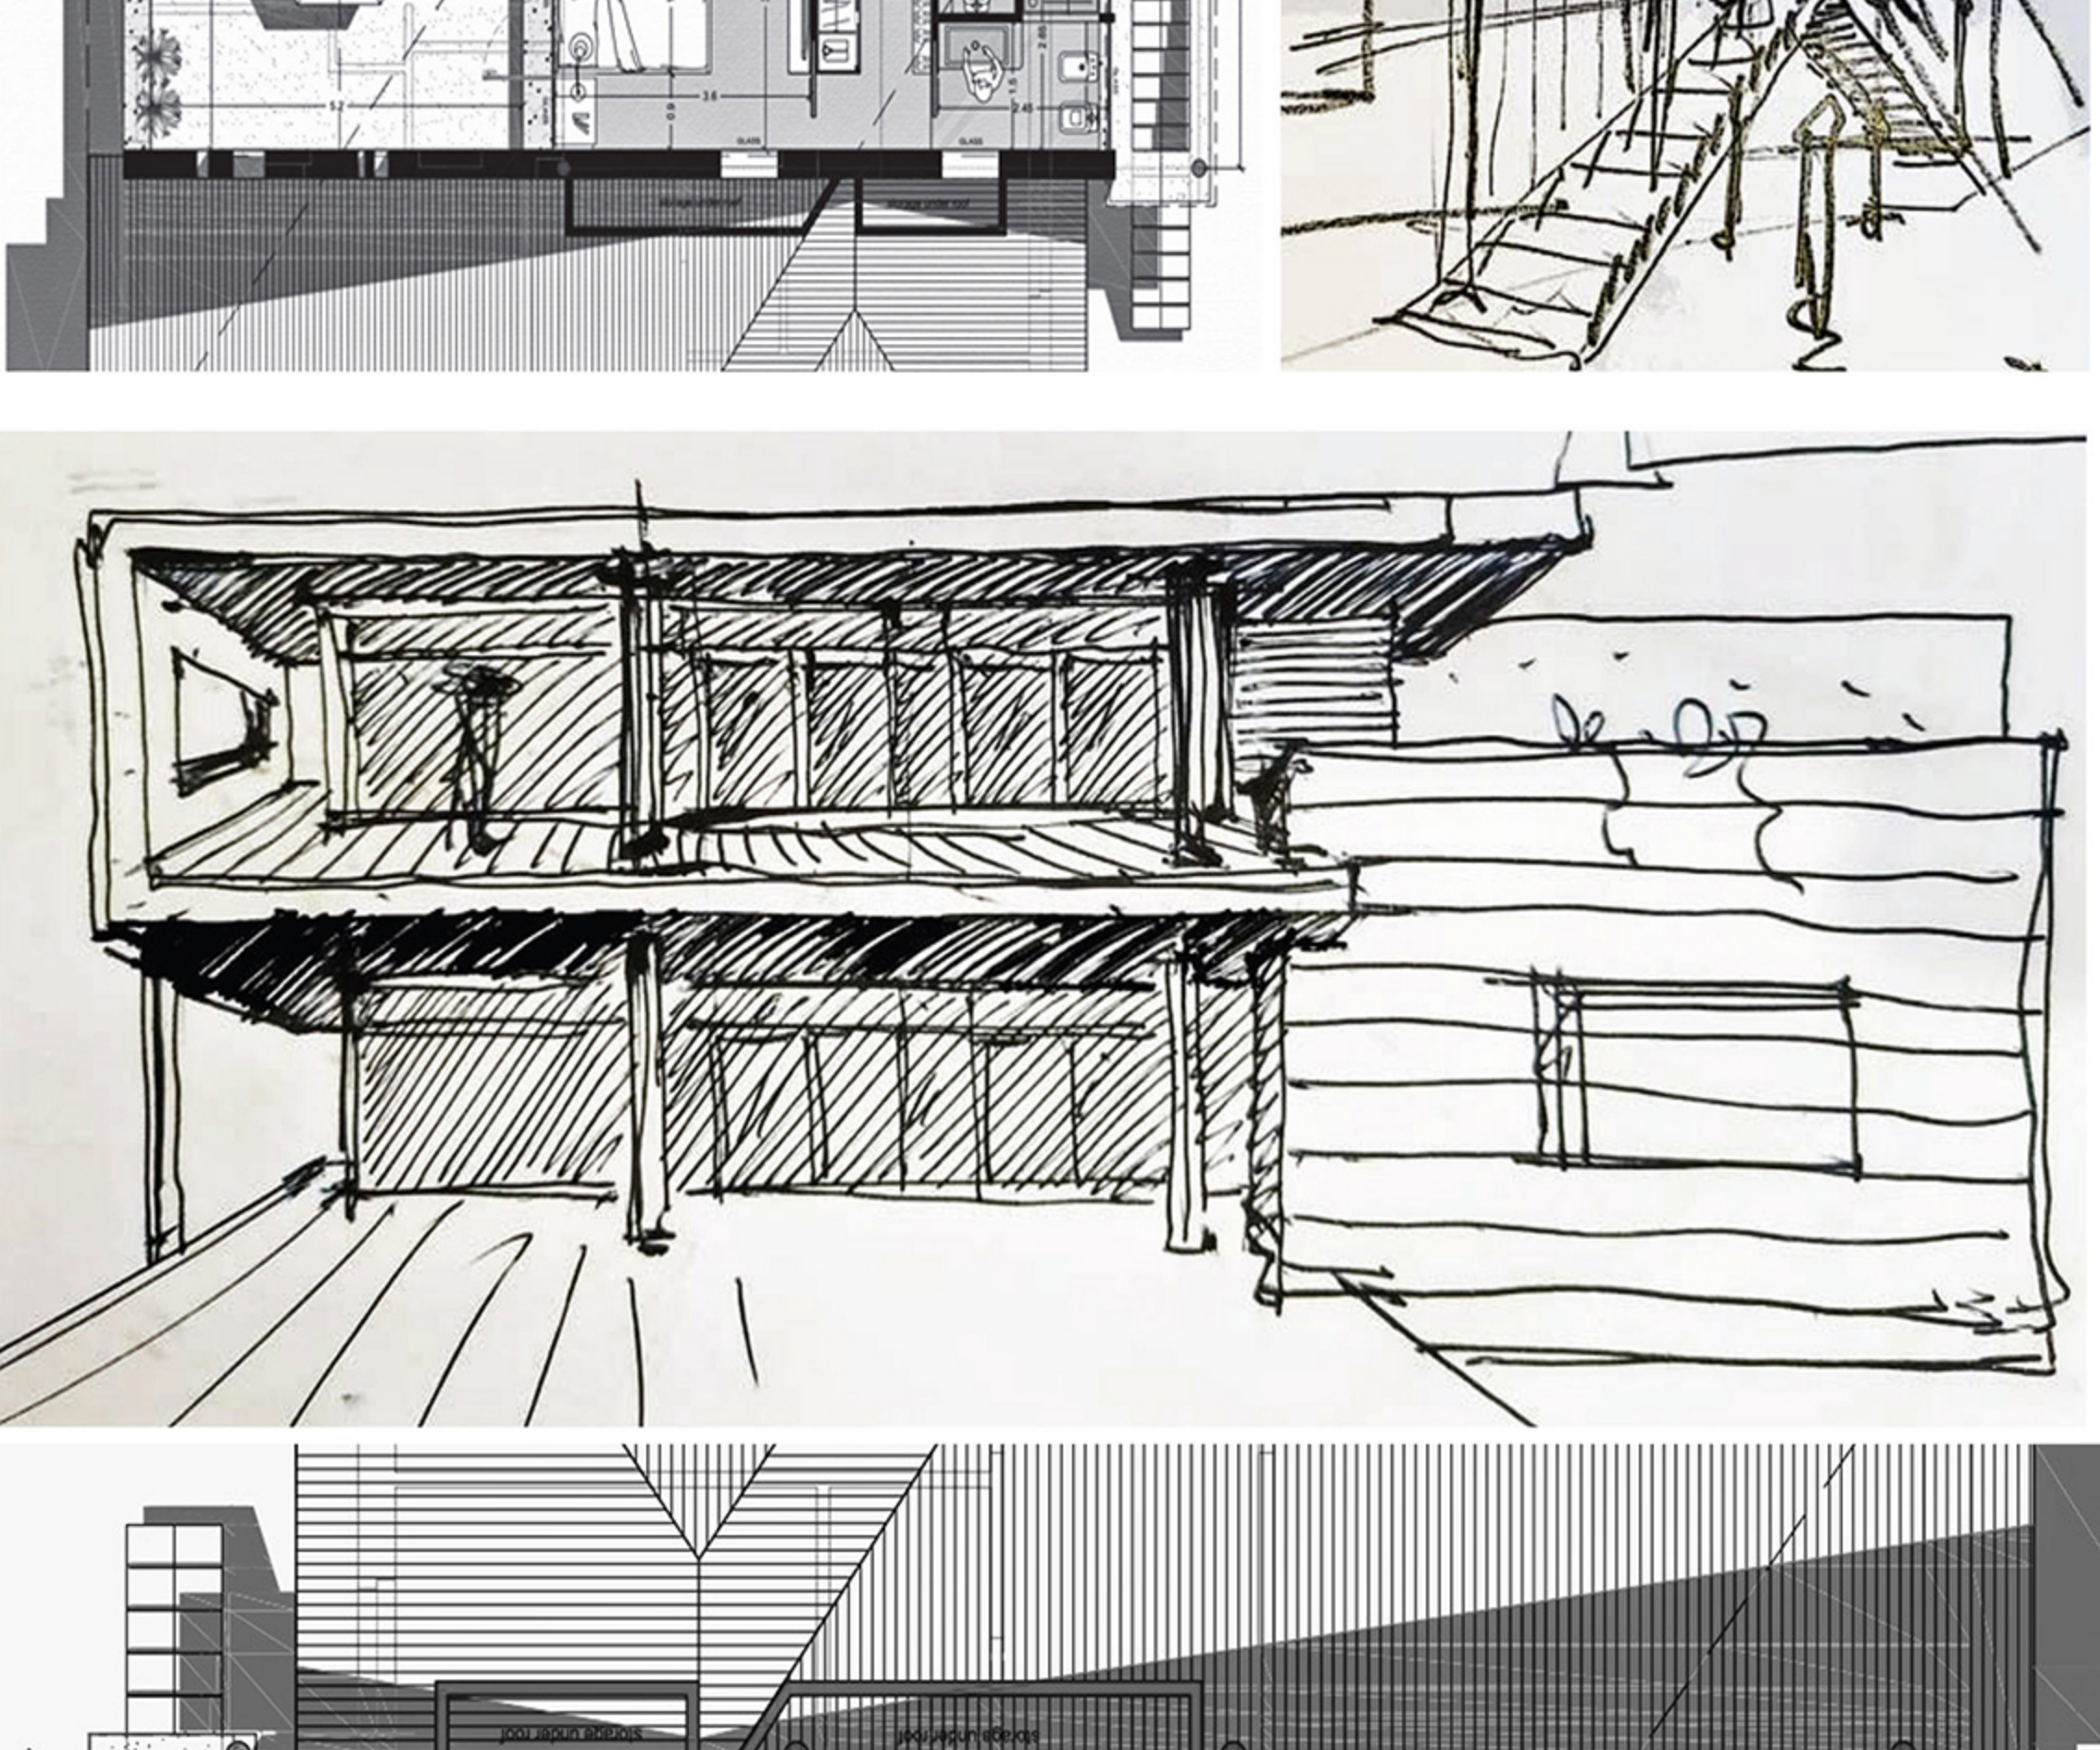




**PROJECT FIRST FLOOR PLAN**

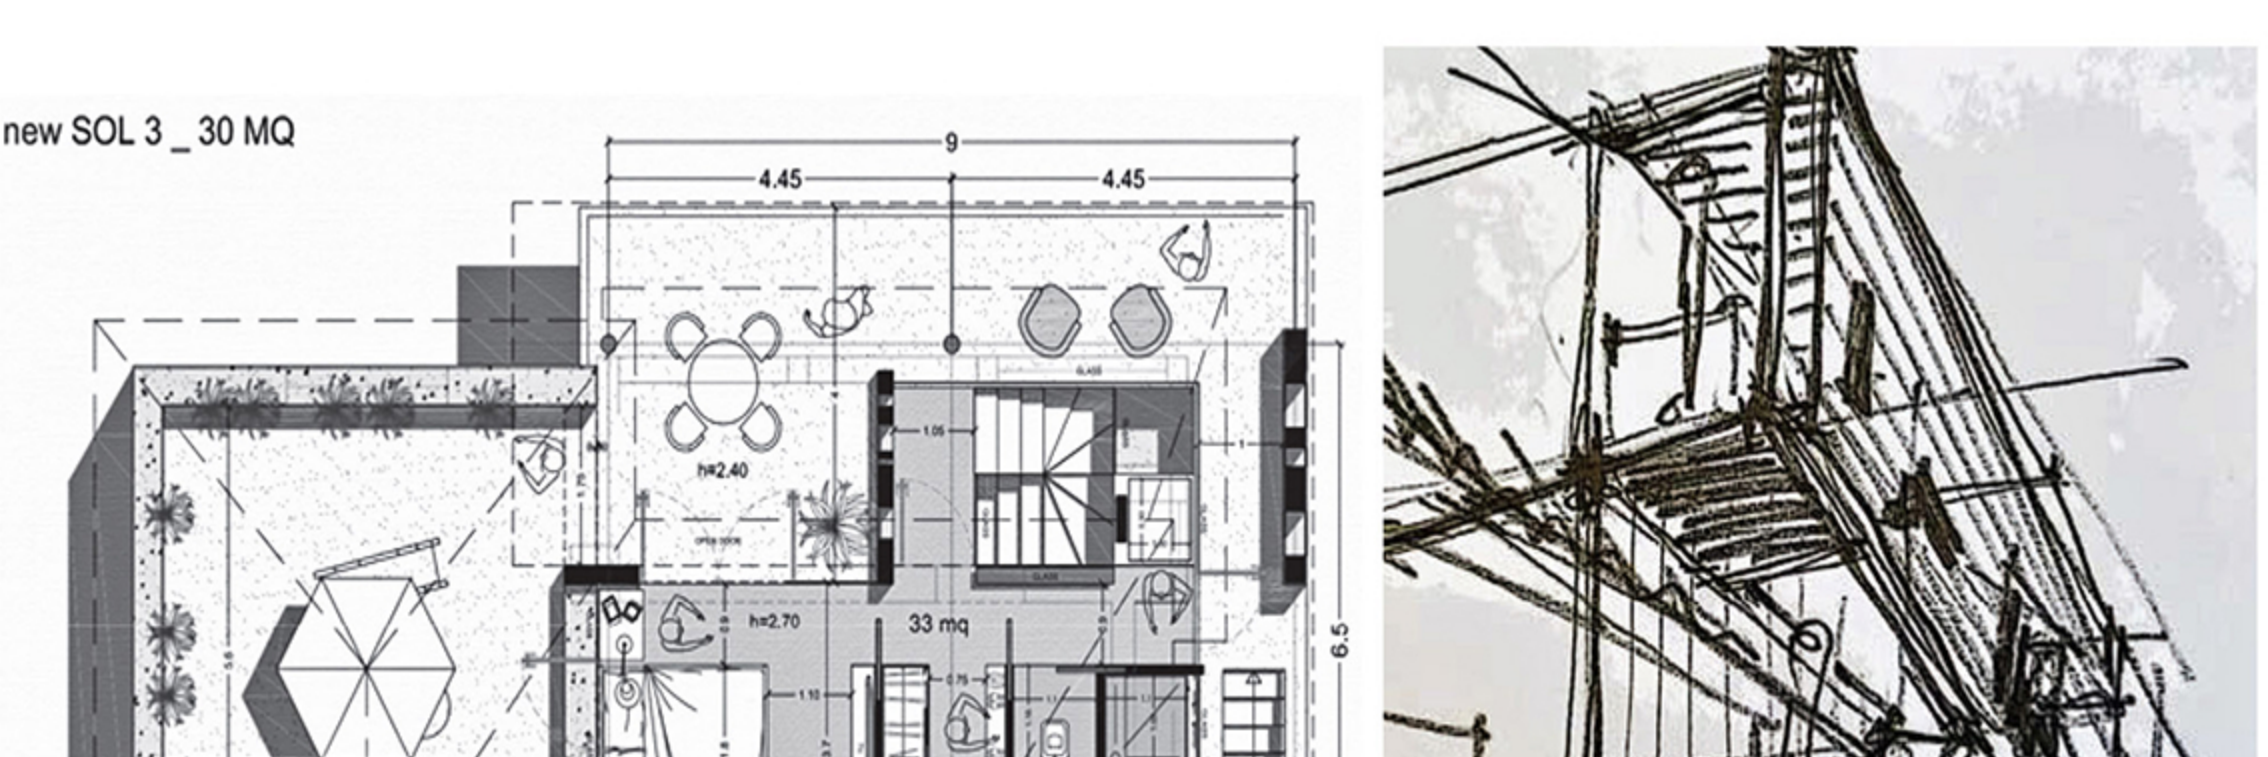

**PIANTA PIANO 1**

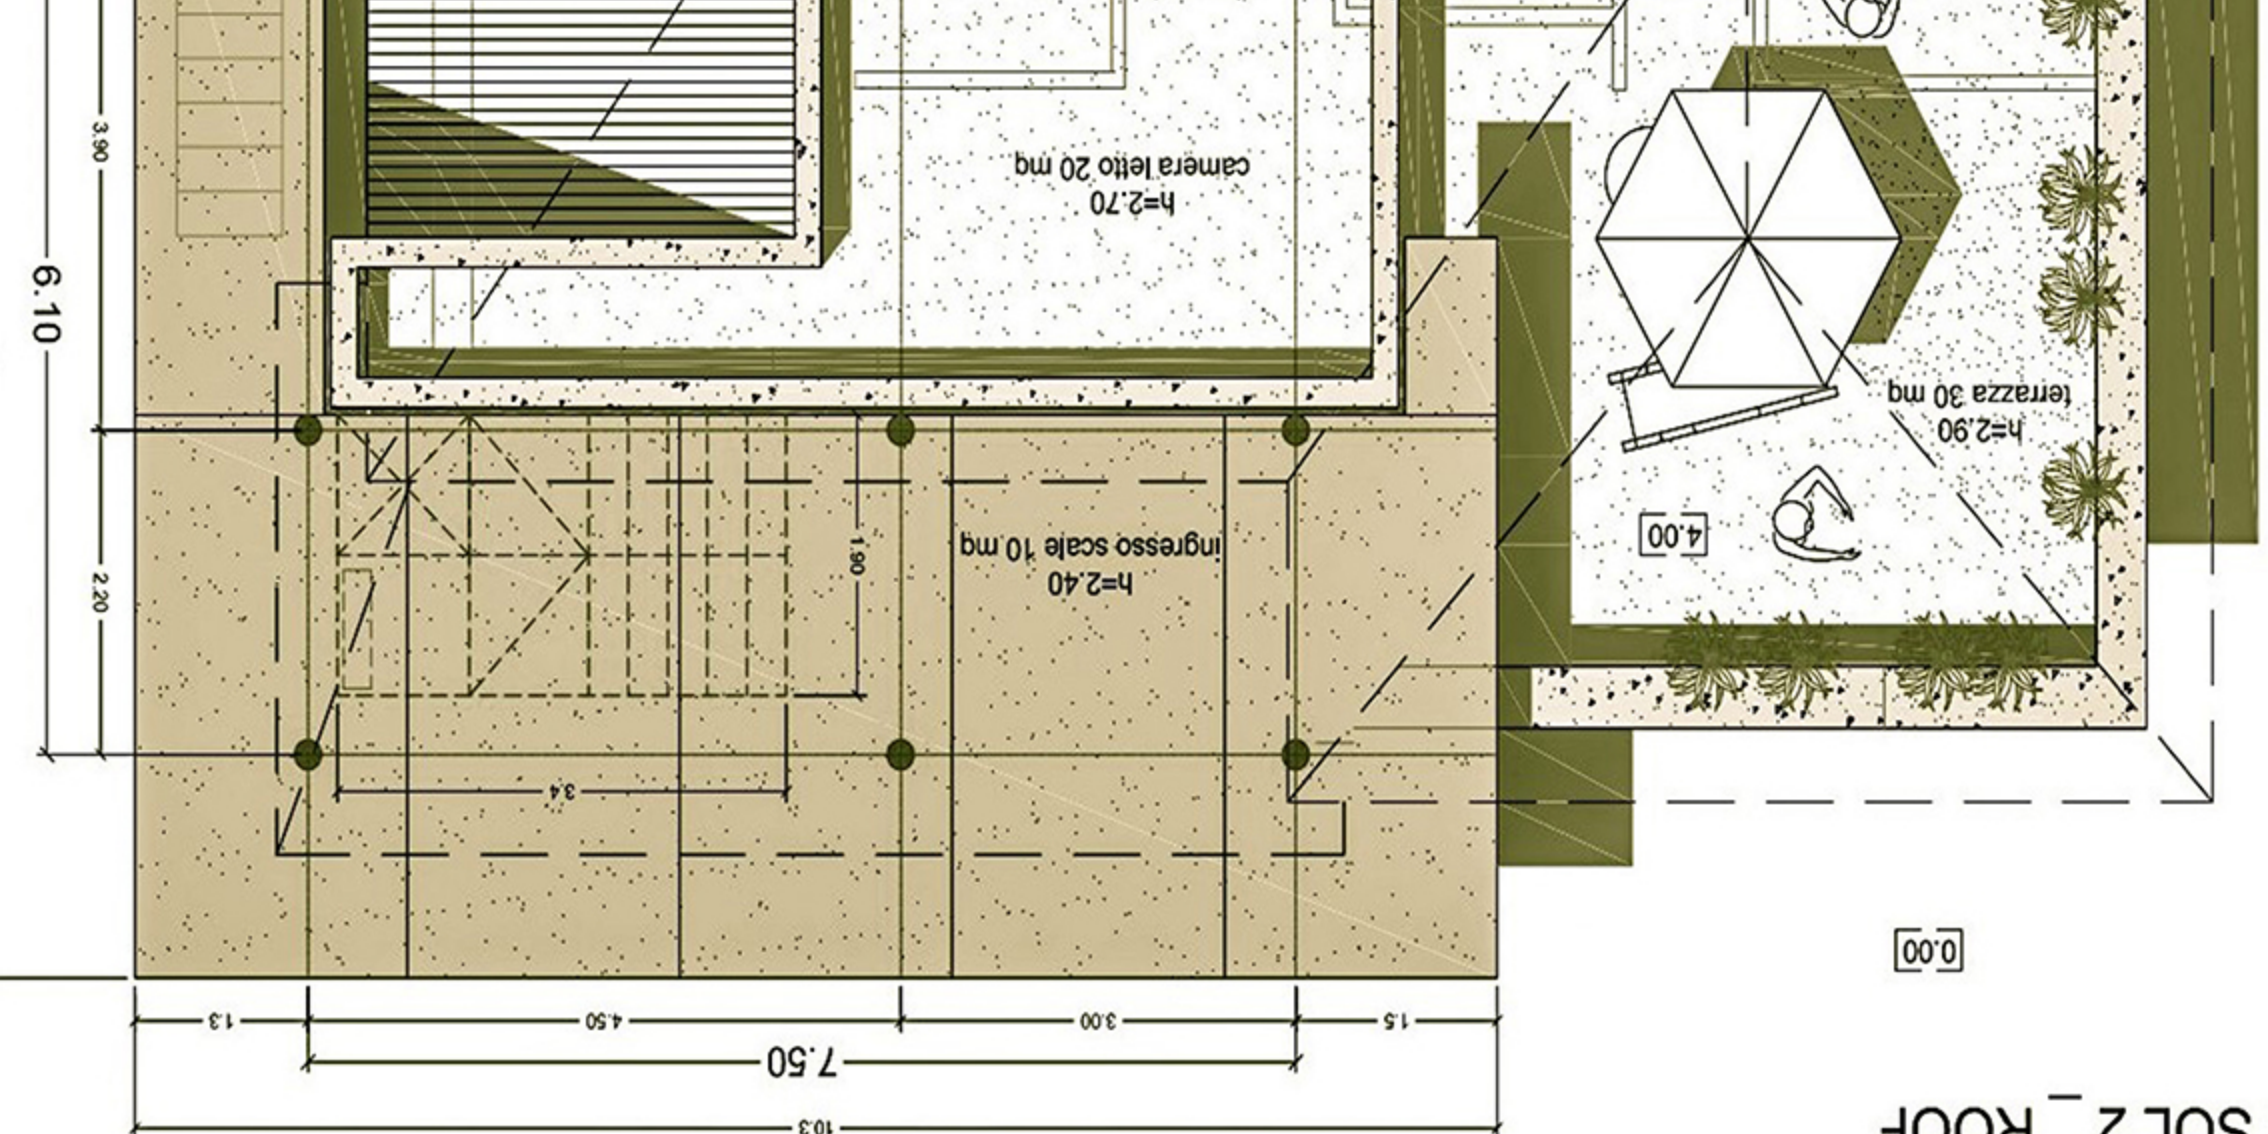

**SOL 2 ROOF**

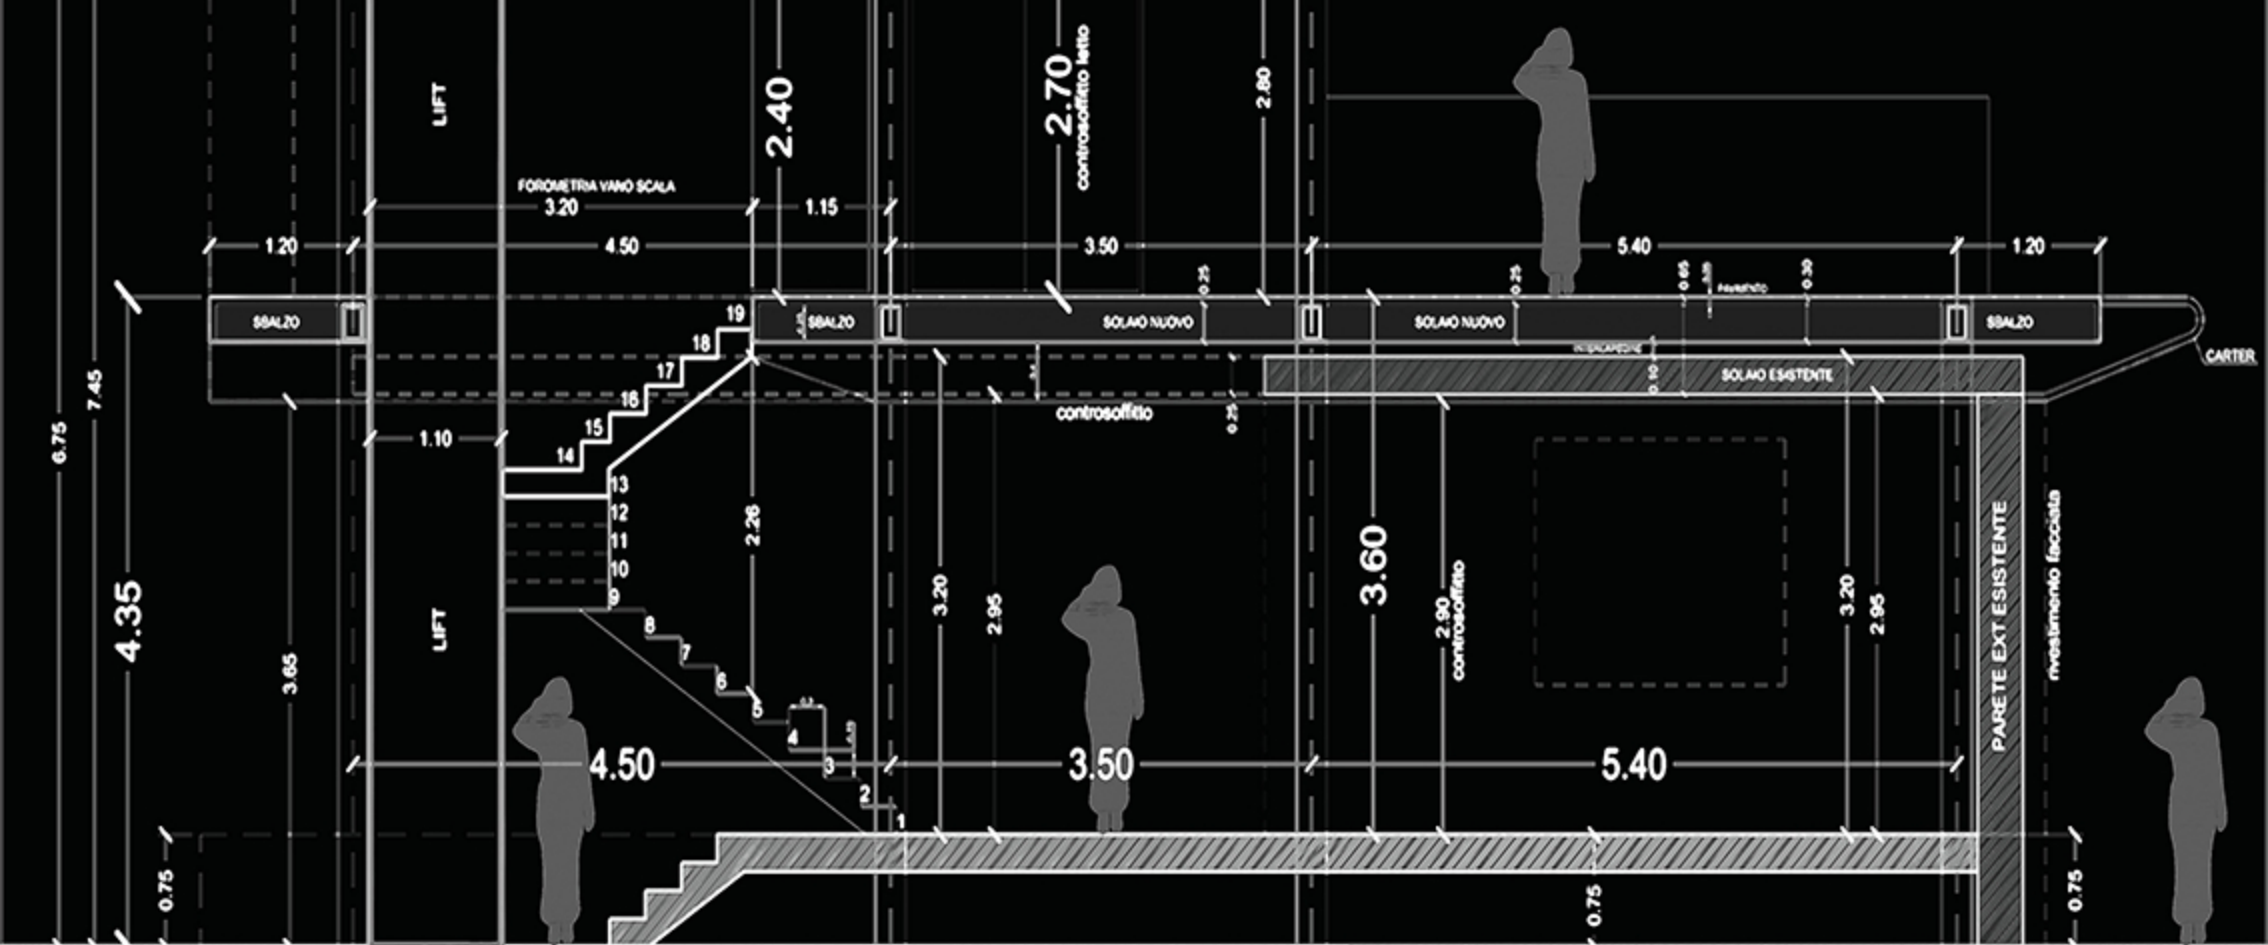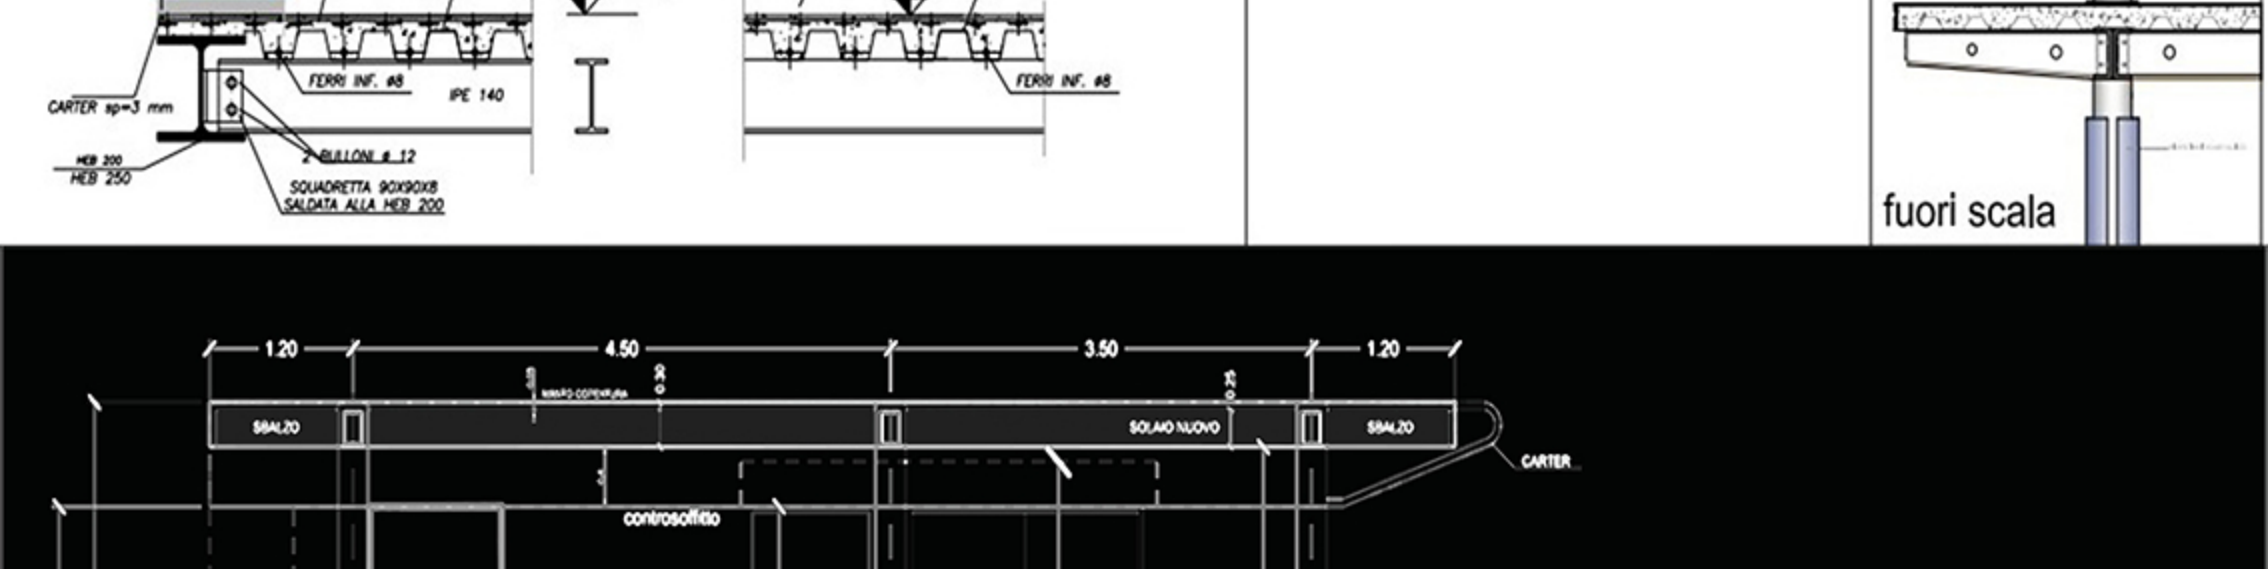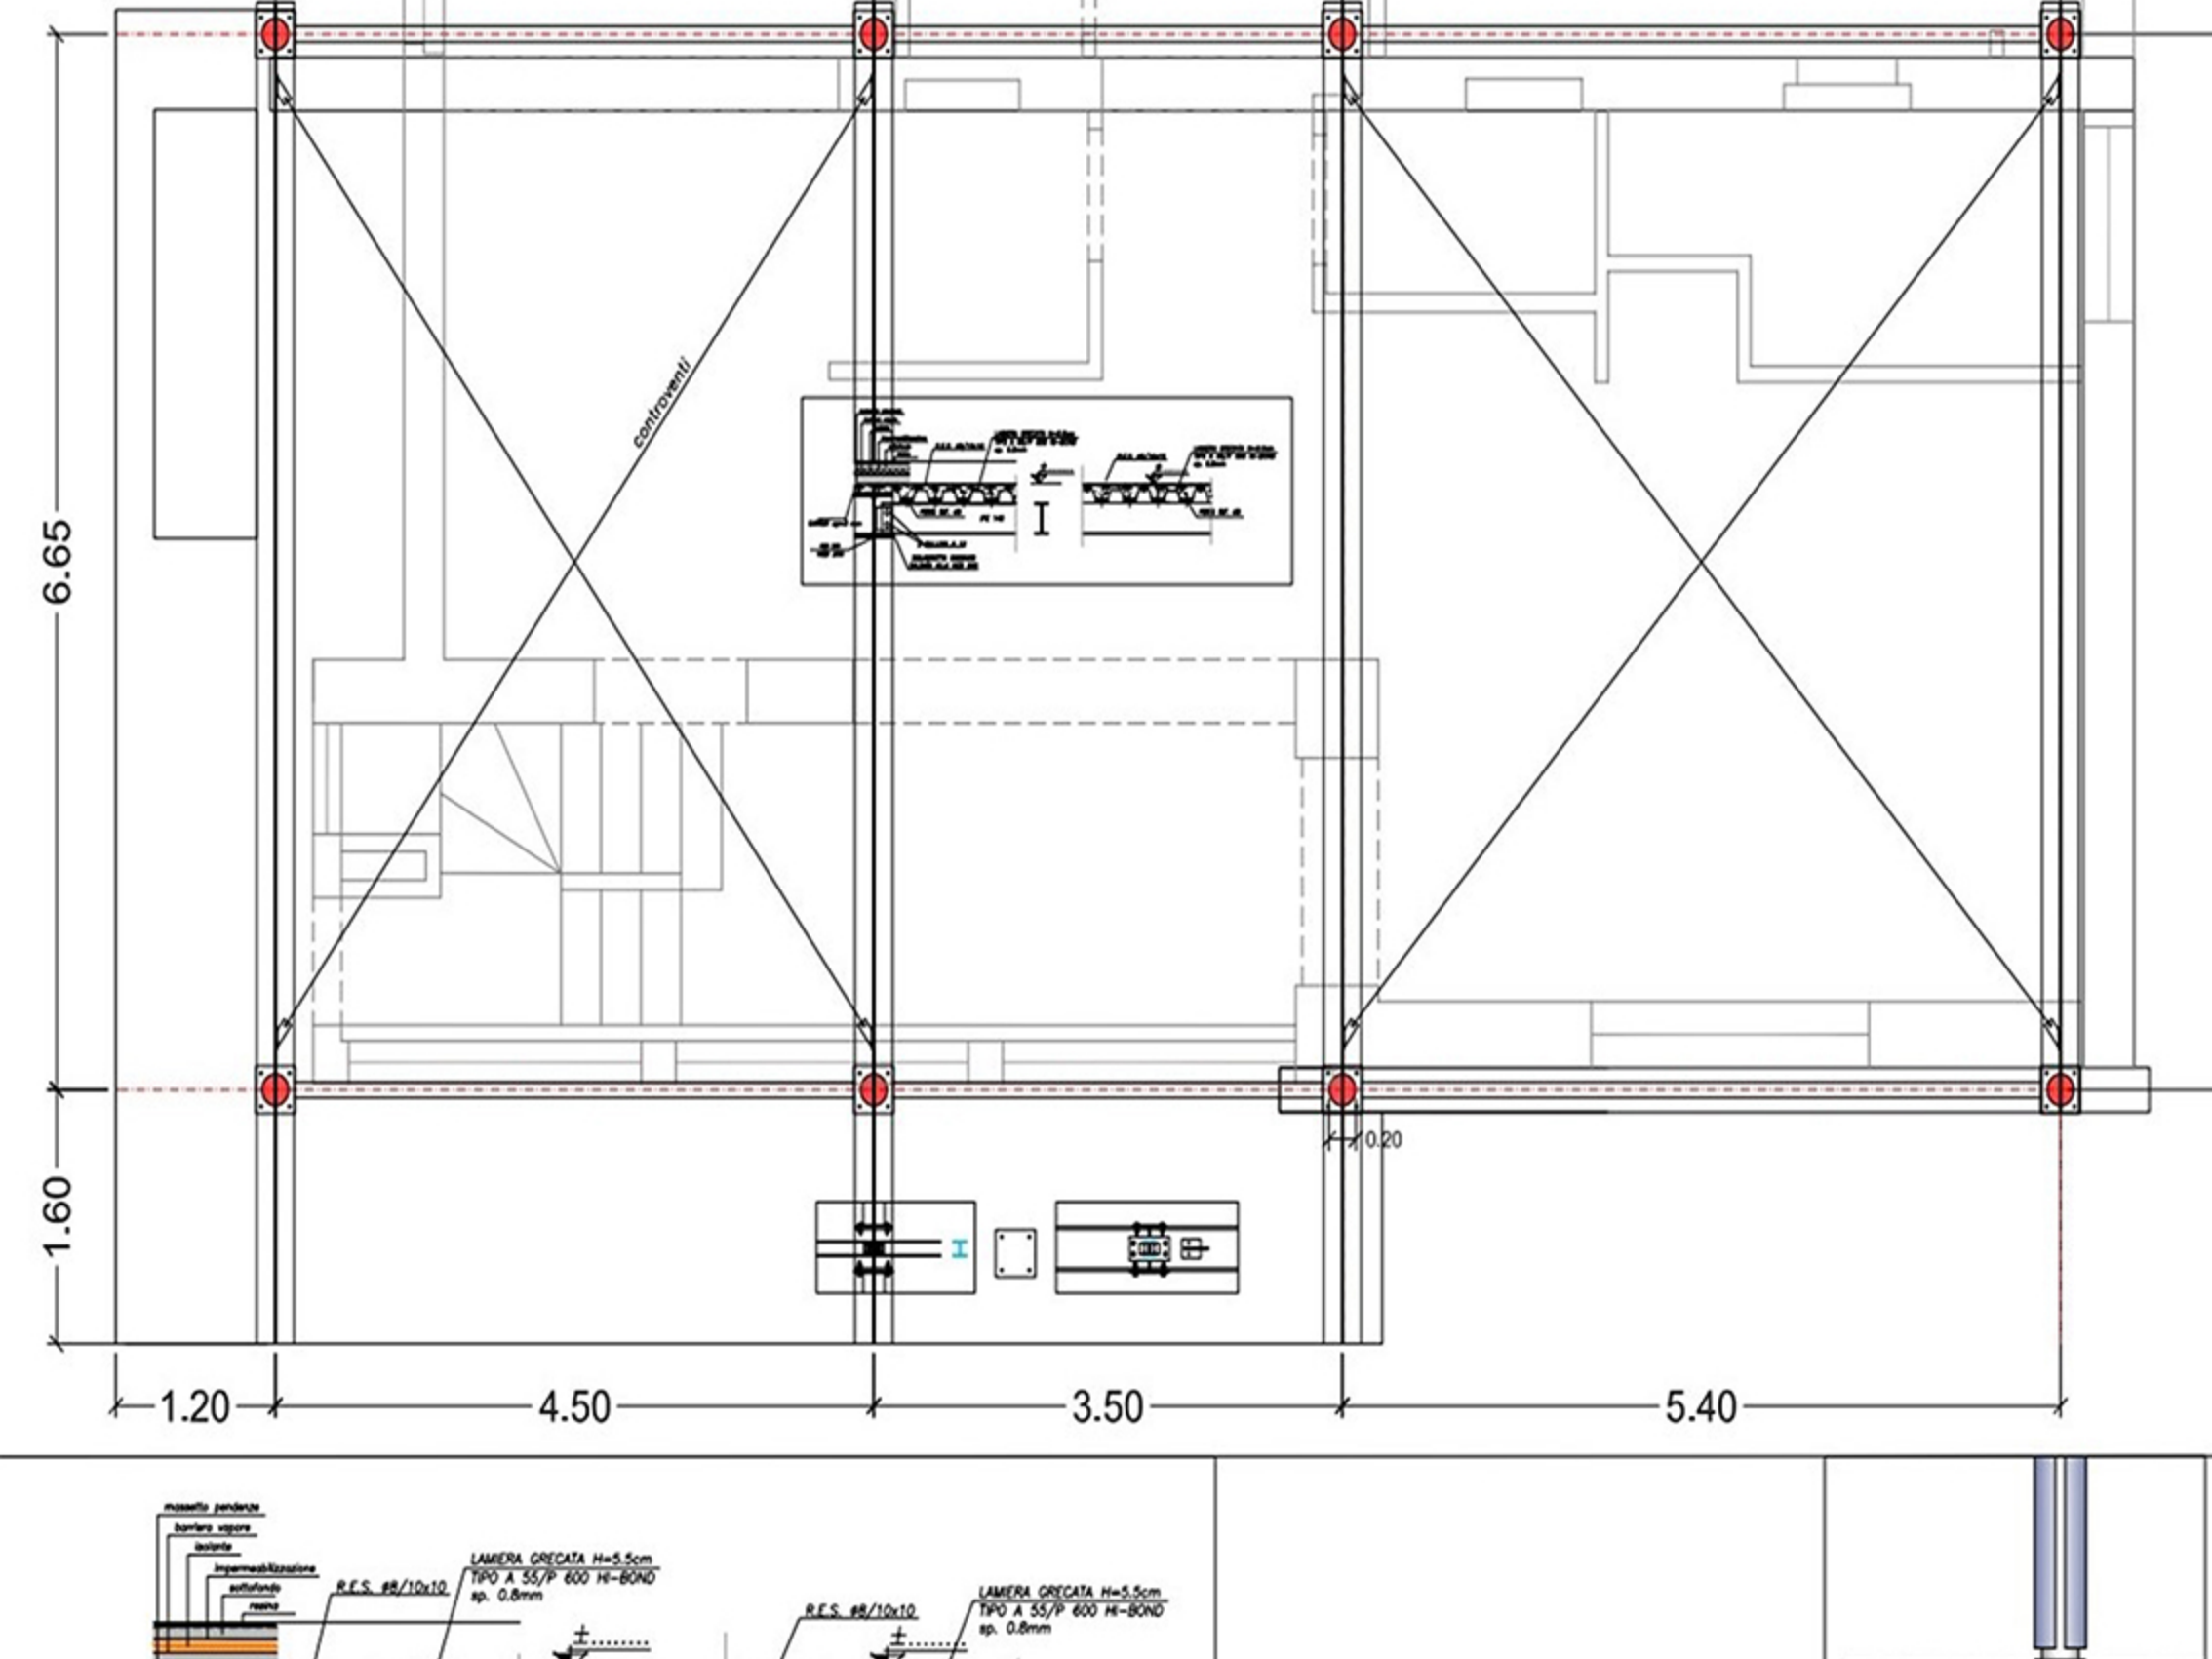

**SEZIONE SCHEMATICA - VANO SCALA AA**

